

AZAROV S

Nr. 5618

Sanremo



AZAROV'S

Nr. 5618 | Sanremo

## Grundstück mit *genehmigtem Projekt* in Sanremo

VERTRAG  
VENDITE

ETAGE  
1

PREIS  
€ 150.000

WOHNFLÄCHE  
95 MQ

ENERGIEEFFIZIENZKLASSE  
A : 111,78 KWH/M<sup>2</sup>A

HEIZUNG  
AUTONOMO

SCHLAFZIMMER  
3

VEDI SUL SITO

BAD  
2

### ZUSATZLEISTUNGEN

Wecker, Klimaanlage, Einbauschränke, Badezimmer, Balkon, Bar, Grill, Kamin, Keller, Dusche, Garage, Garten, Internetzugang, Jacuzzi, Schwimmbad, Terrasse, Meerblick, Bergblick




AZAROV'S



AZAROV'S


# PROSPETTO OVEST

## scala 1:100

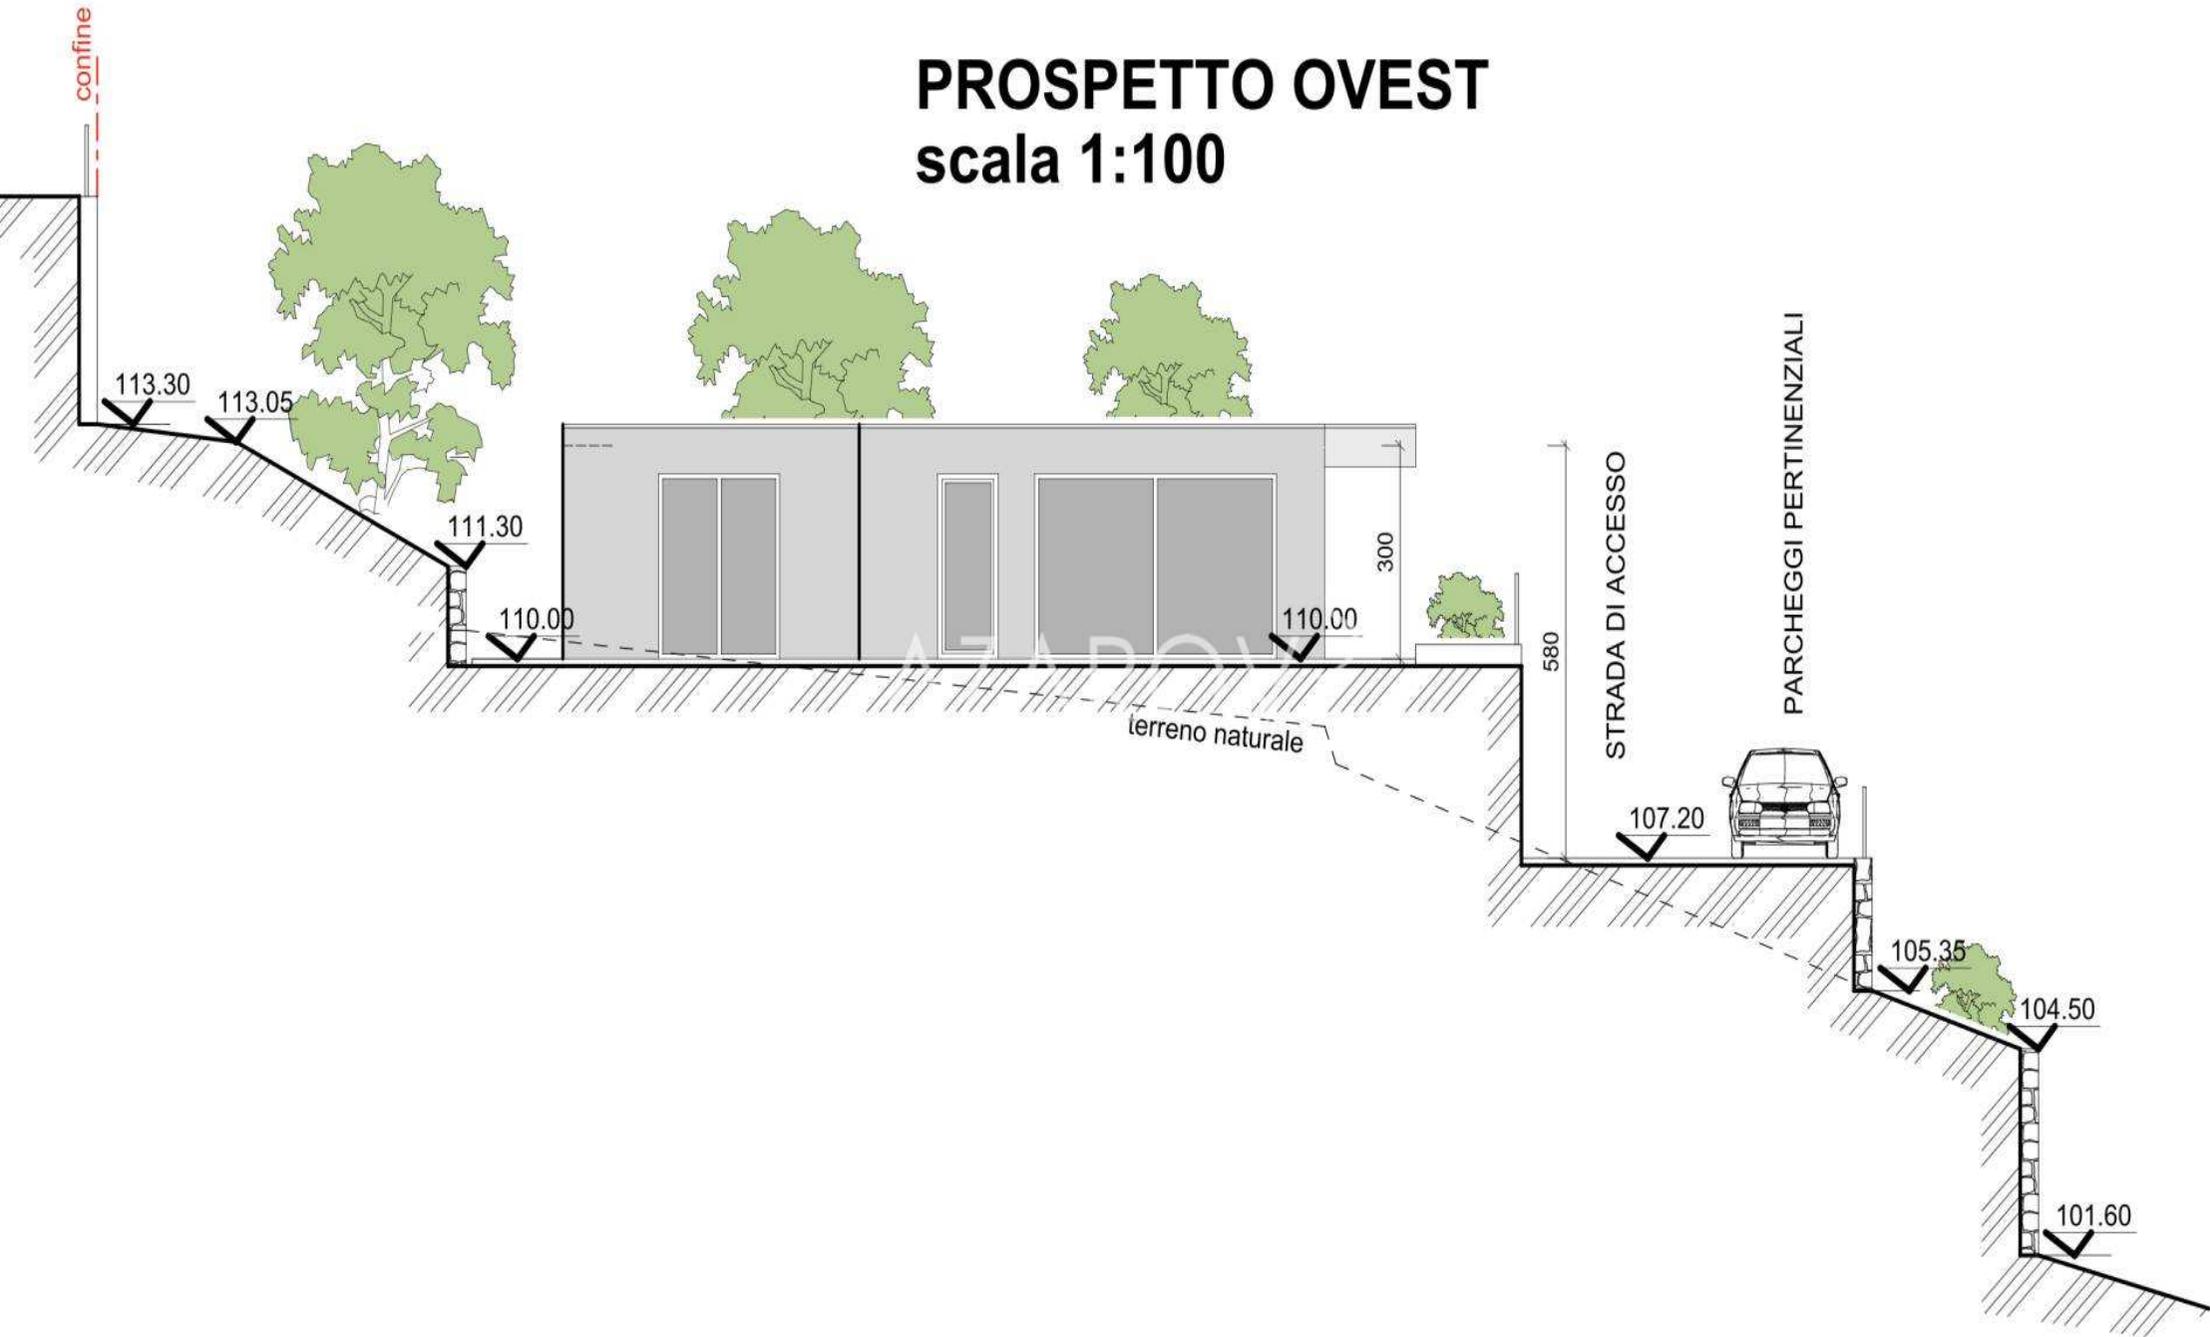


# PROSPETTO EST

## scala 1:100

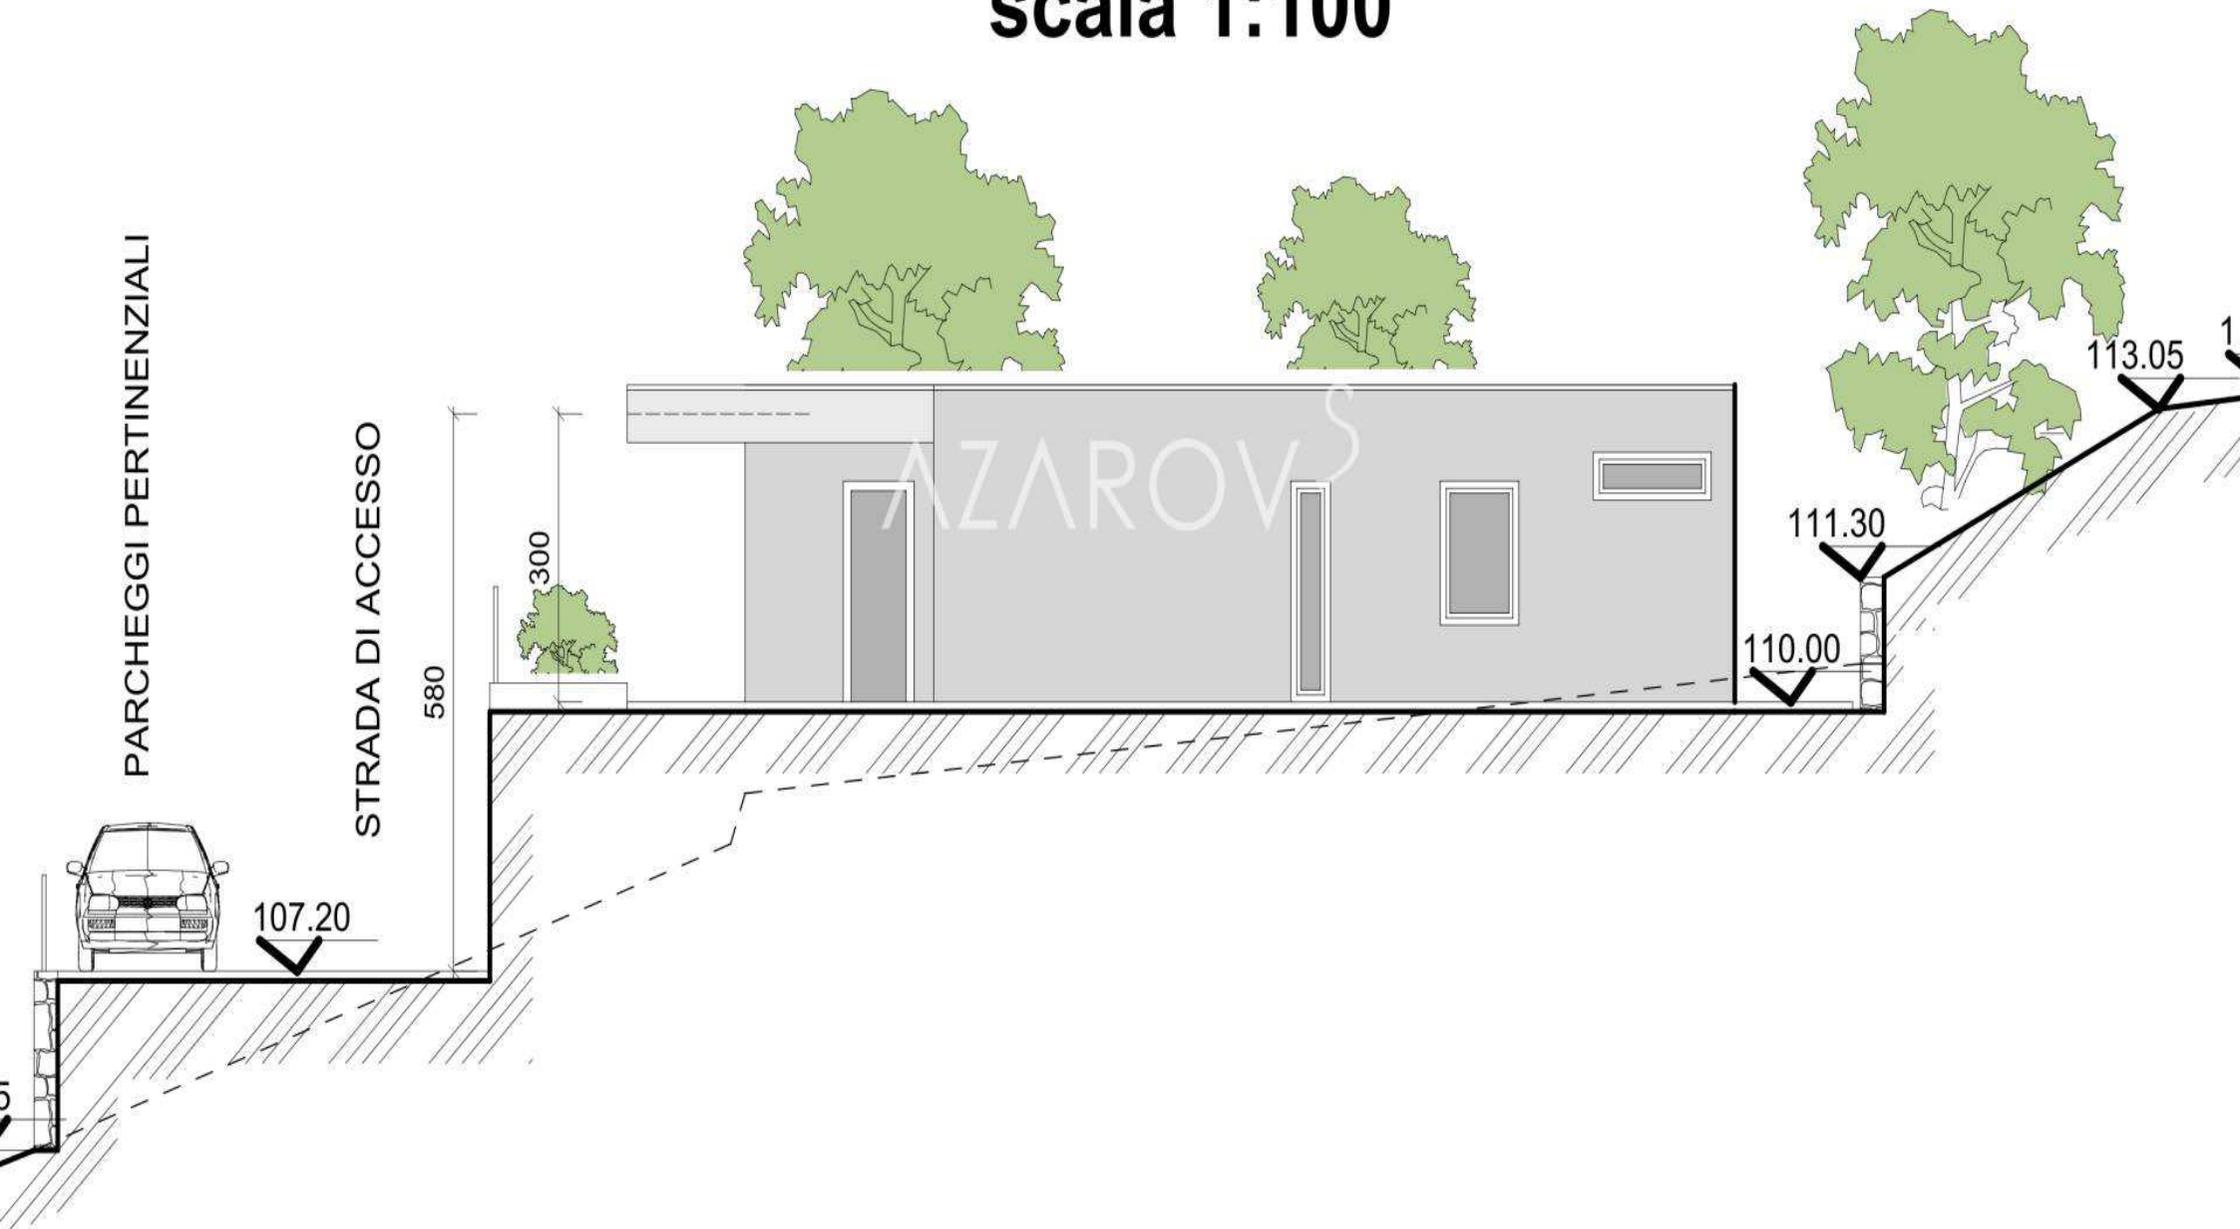


# PROSPETTO NORD

## scala 1:100

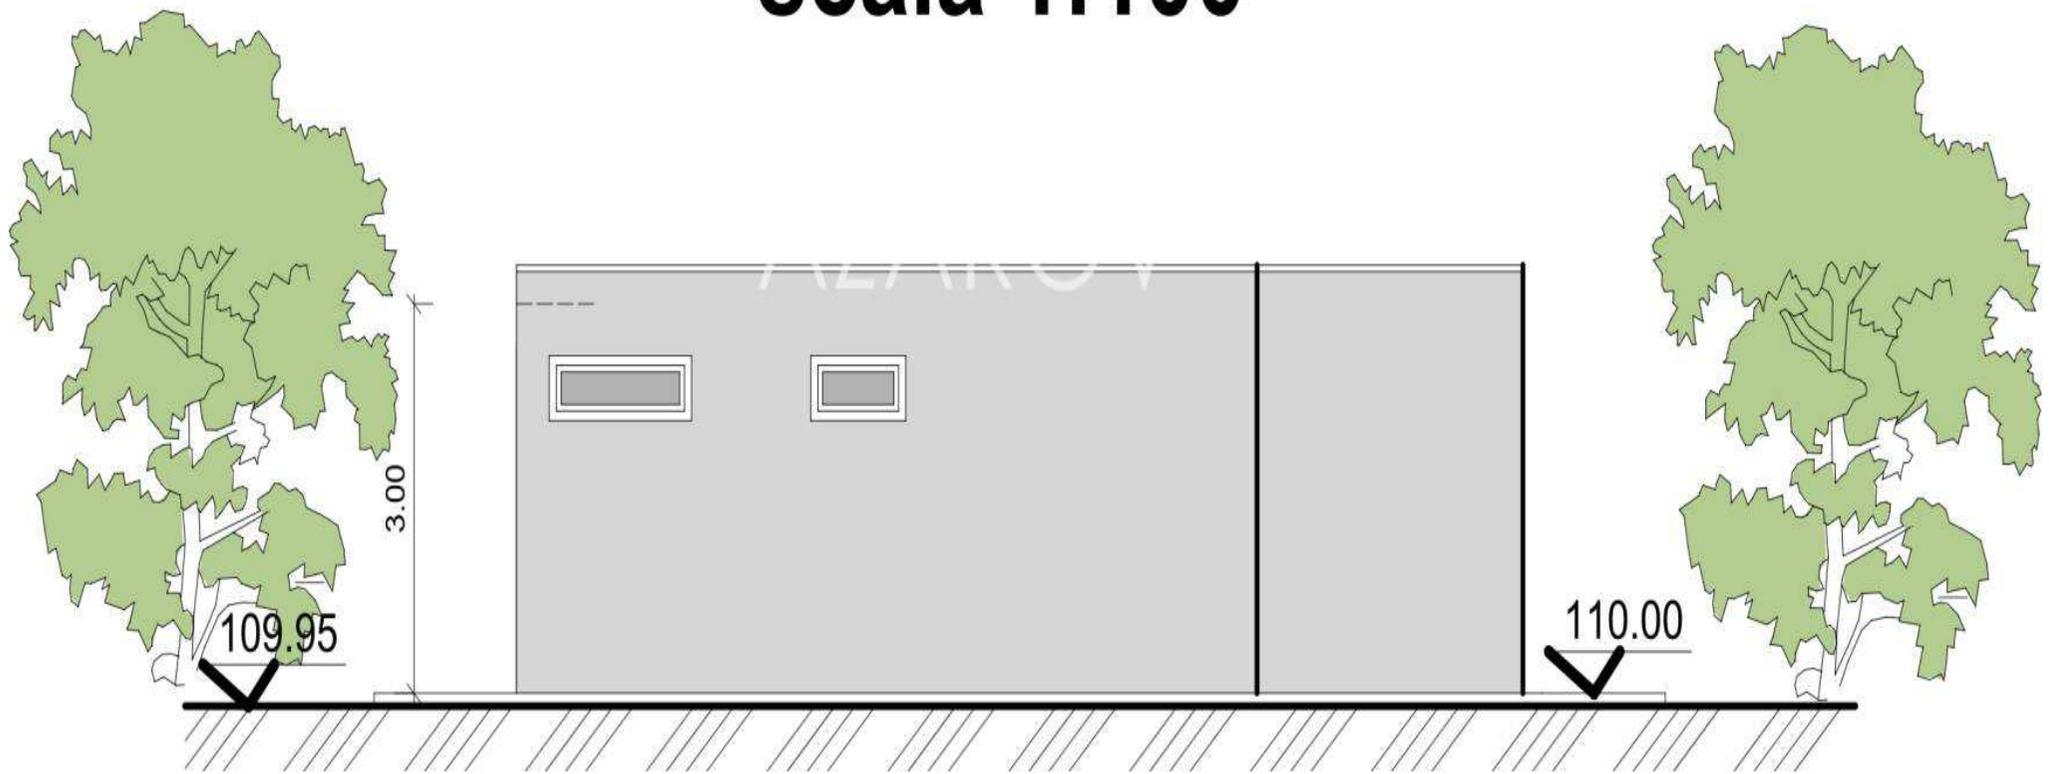


# SEZIONE A.A

## scala 1:100

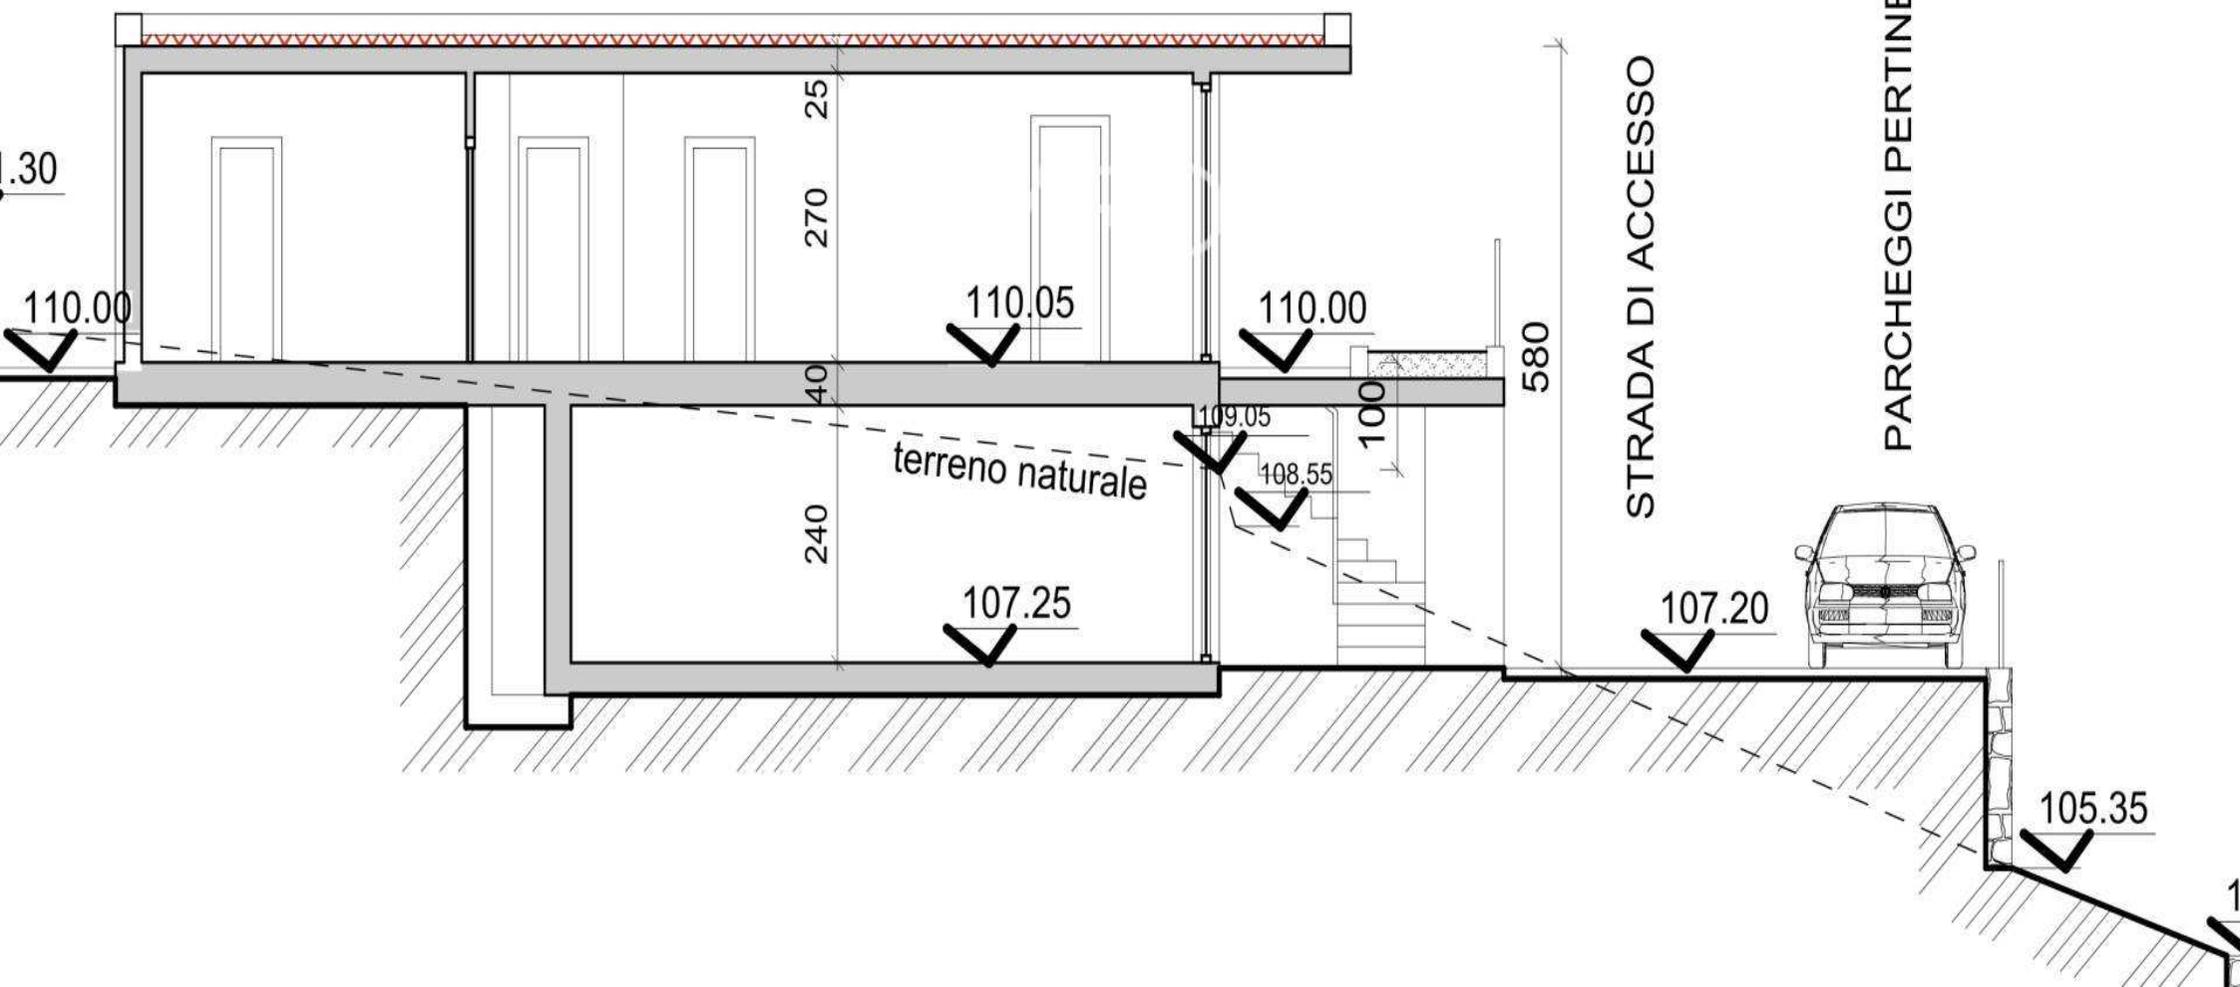

# PROSPETTO SUD

scala 1:100

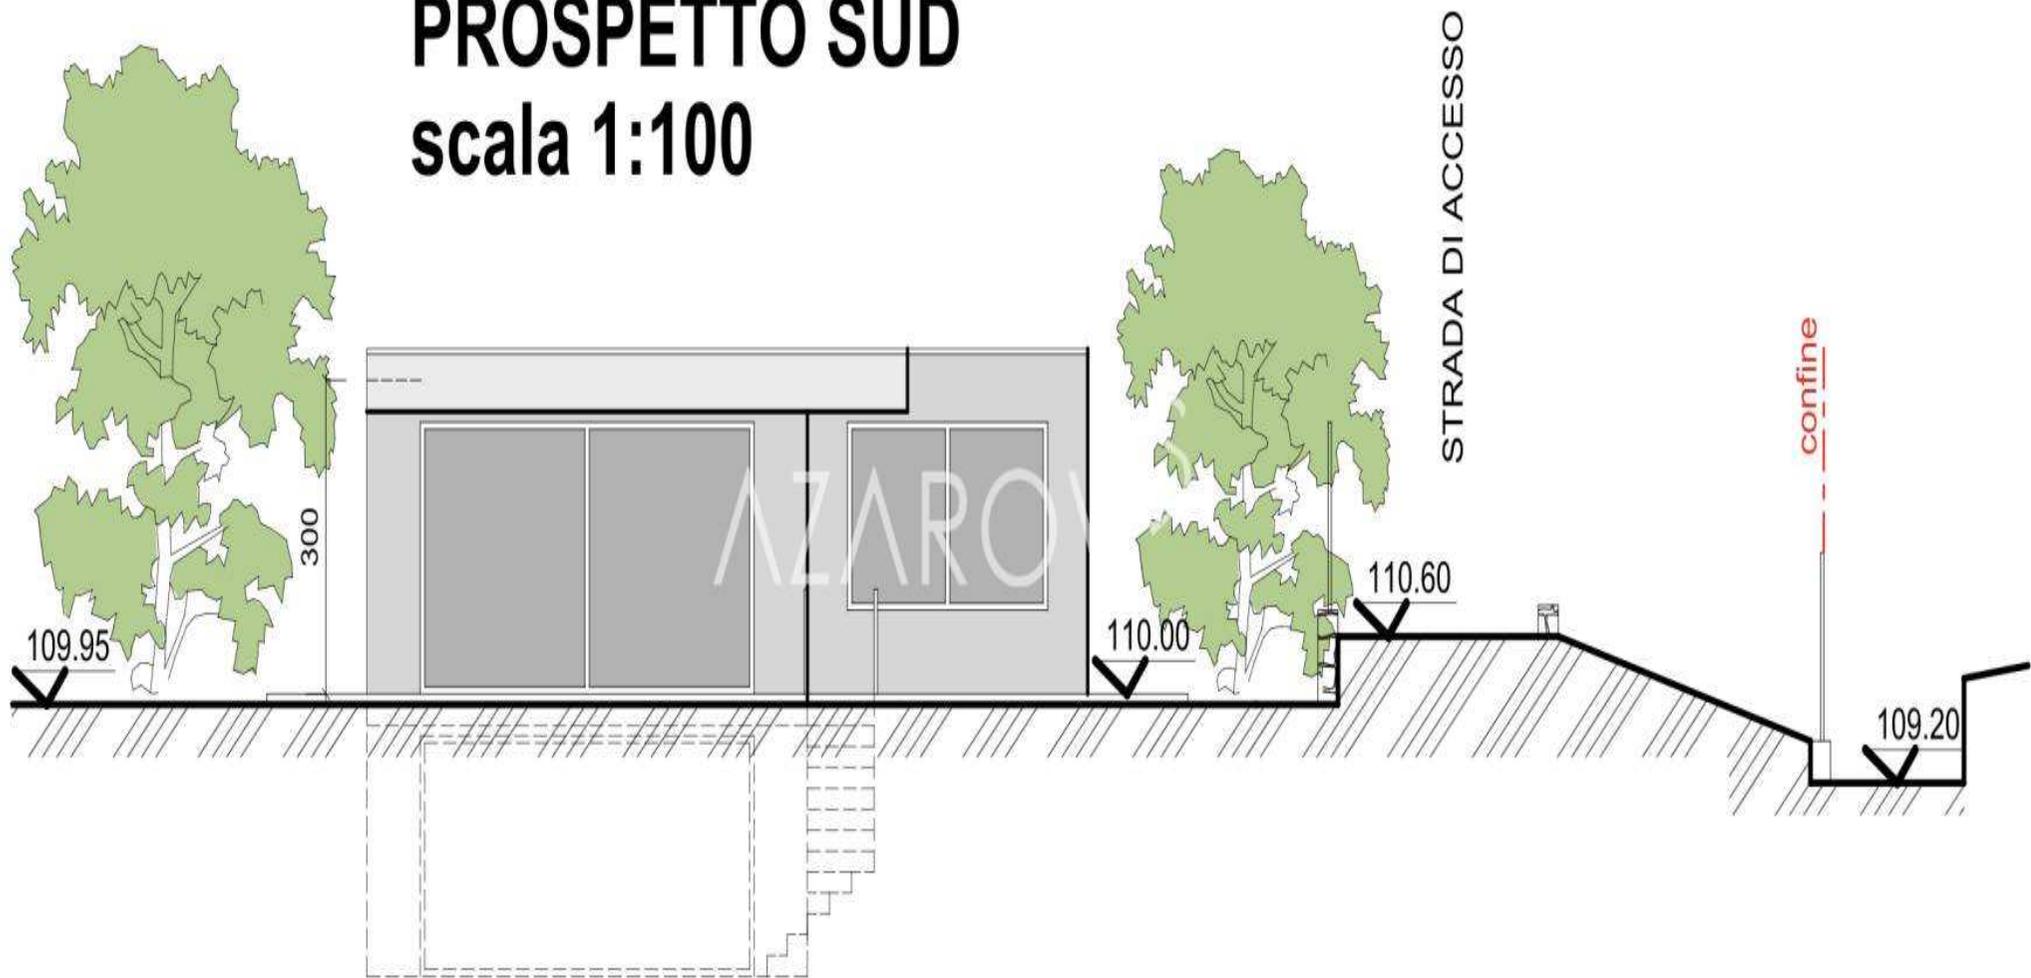



AZAROV S

azarovs.de a@azarovs.ru

SANREMO

Corso Imperatrice, 8

+39 0184639032 +39 3884227146