


AZAROV S

Nr. 5609

Sanremo

PLANIMETRIA TERRENO

scala 1:200

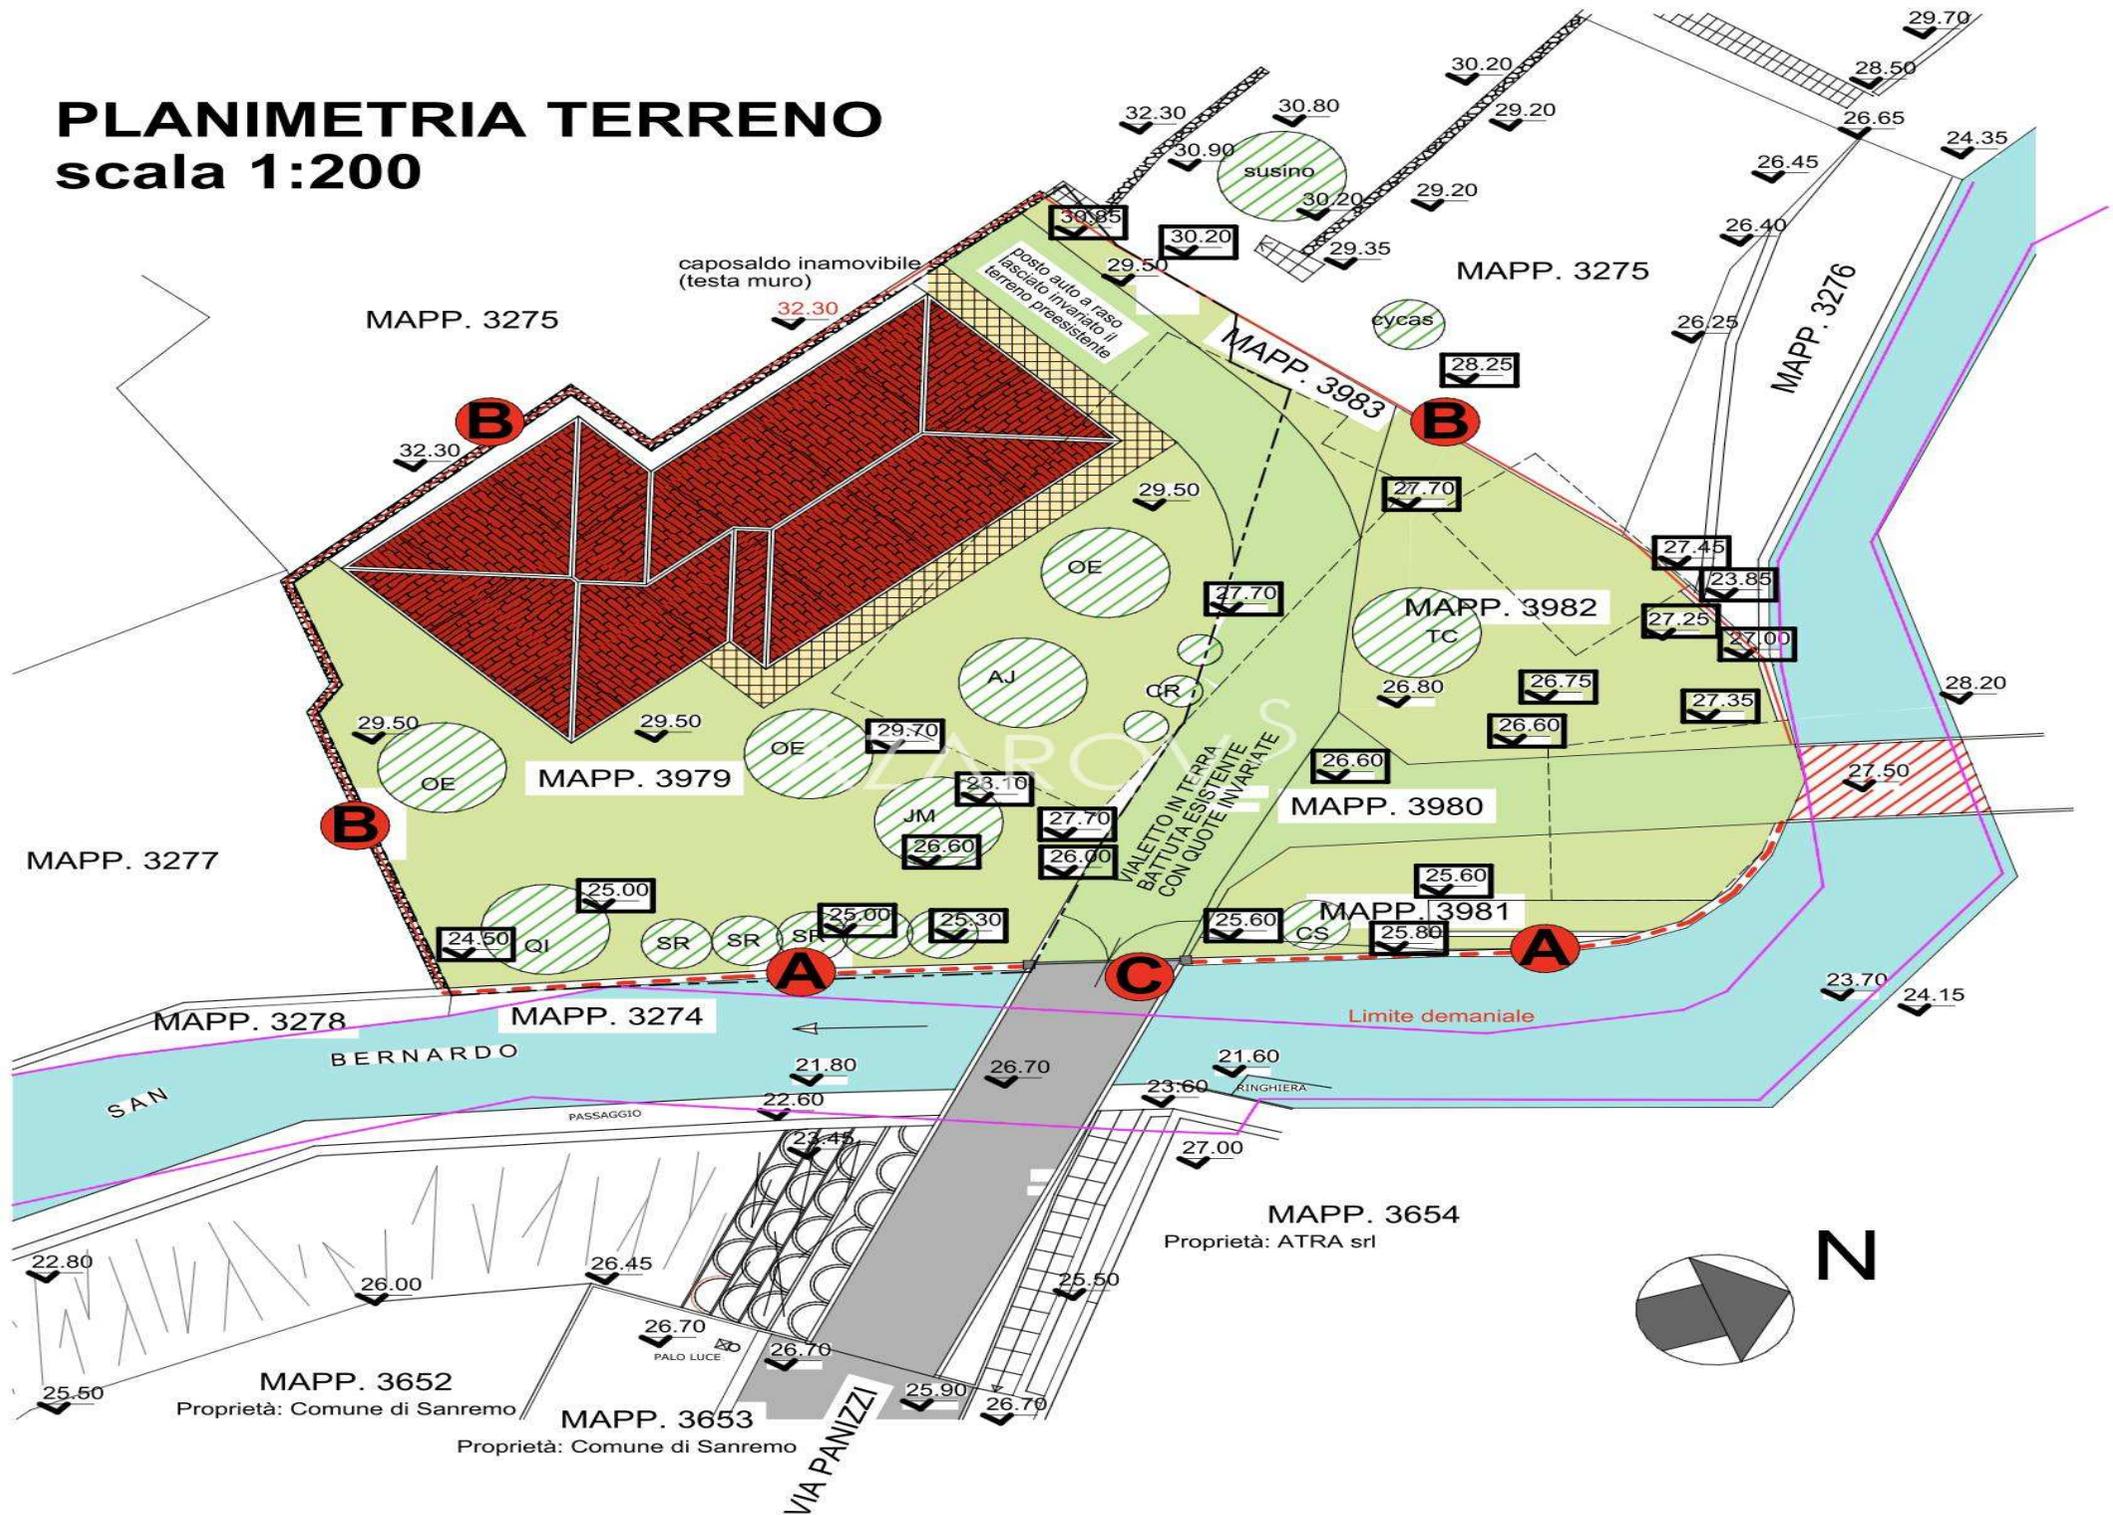

Nr. 5609 | Sanremo

Projekt bereit für den Bau eines Hauses in Sanremo

VERTRAG
VENDITE

ETAGE
1

PREIS
€ 170.000

WOHNFLÄCHE
150 MQ

ENERGIEEFFIZIENZKLASSE
A : 111,78 KWH/M²A

HEIZUNG
AUTONOMO

SCHLAFZIMMER
4

VEDI SUL SITO

BAD
3

ZUSATZLEISTUNGEN

Wecker, Klimaanlage, Einbauschränke, Badezimmer, Bar, Grill, Kamin, Dusche, Garten, Internetzugang, Parkplatz


PLANIMETRIA TERRENO

scala 1:200



PROSPETTO SUD

scala 1:100

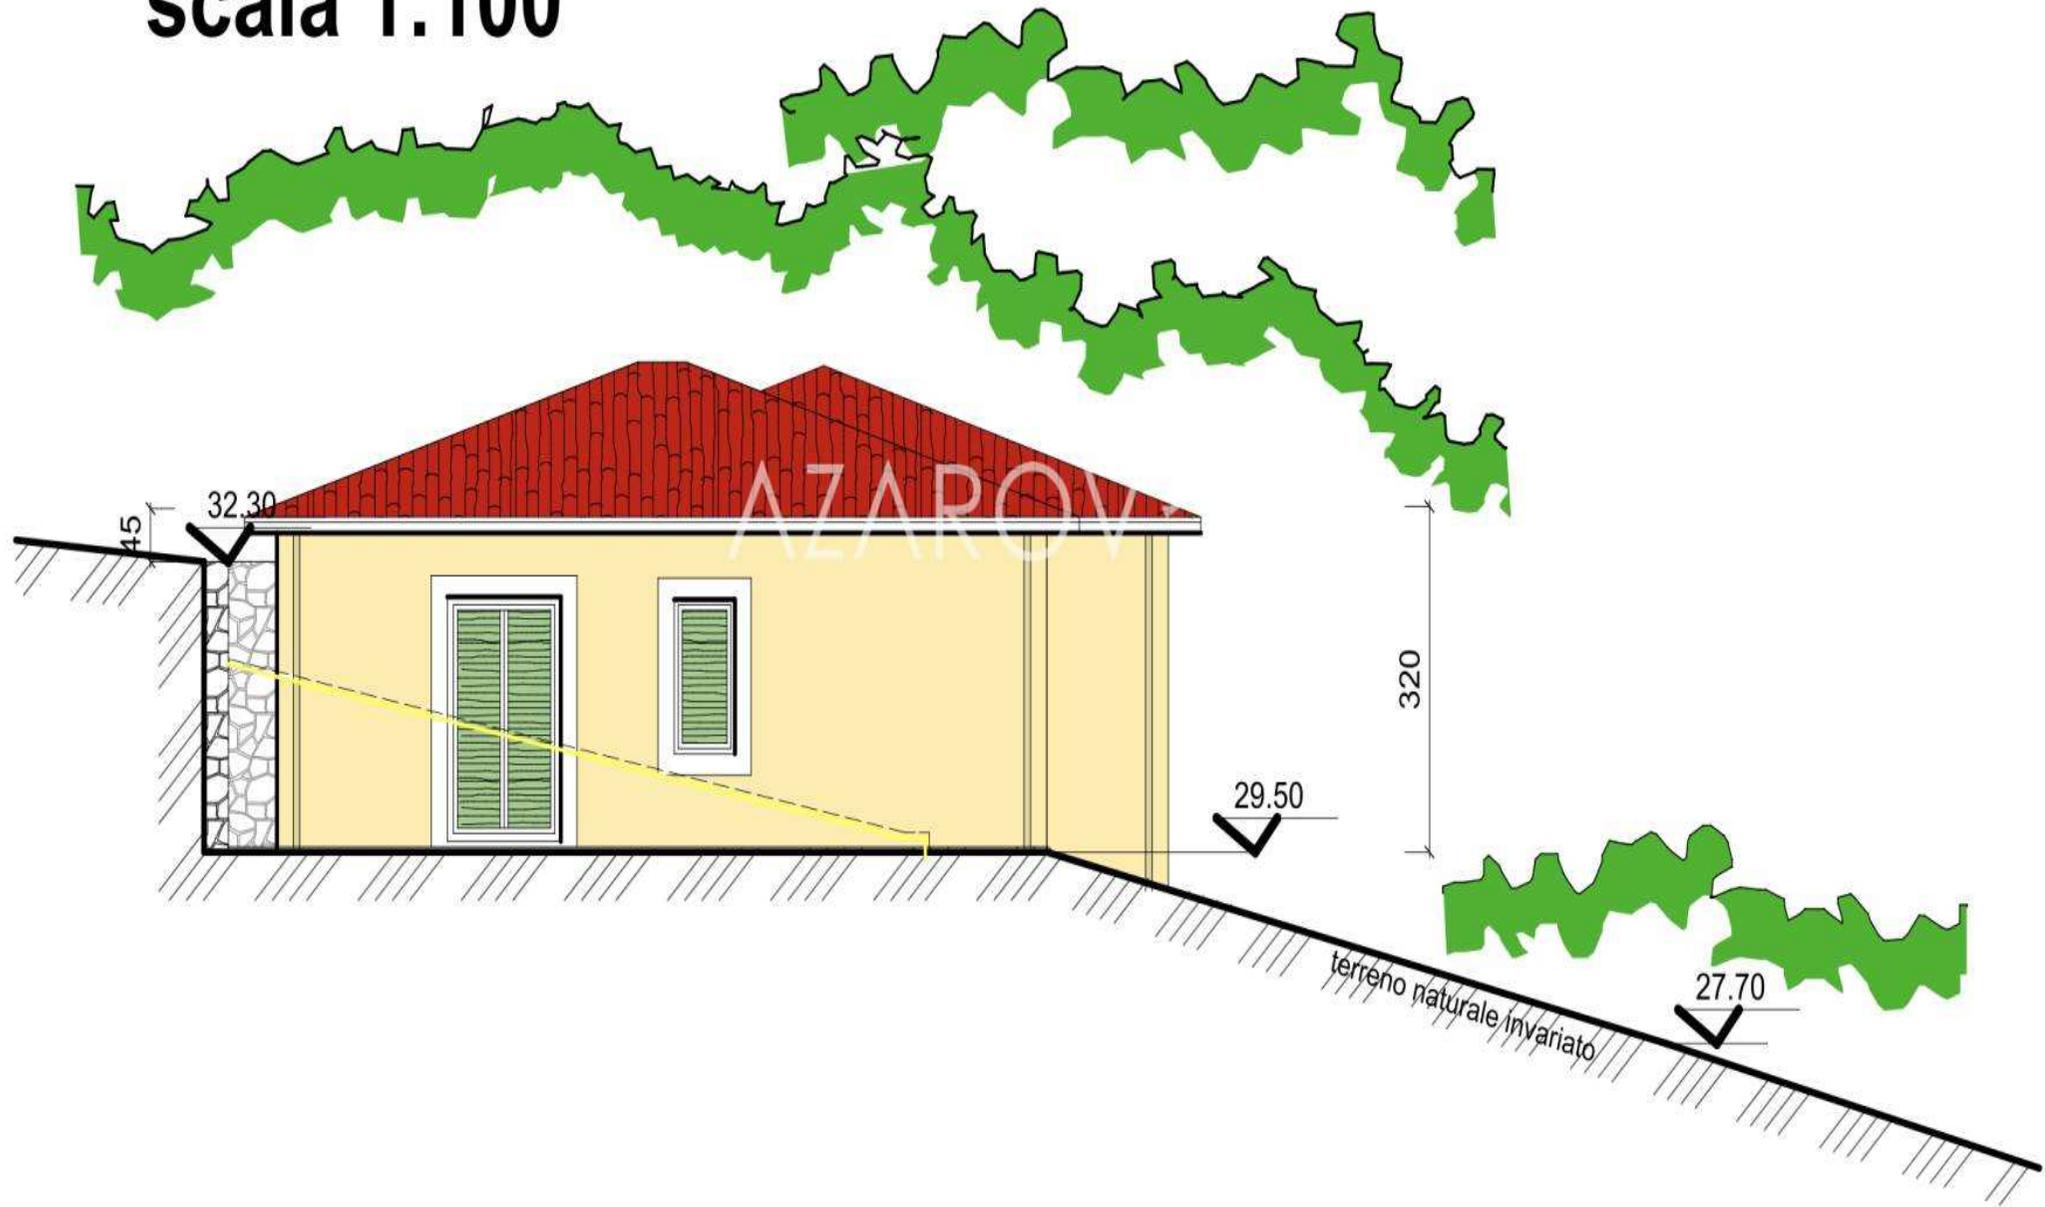

PROSPETTO EST

scala 1:100



AZAROV S

azarovs.de a@azarovs.ru

SANREMO

Corso Imperatrice, 8

+39 0184639032 +39 3884227146