

AZAROV S

Nr. 5617

Sanremo



Nr. 5617 | Sanremo

Entwicklungsland mit genehmigtem Projekt in Sanremo

VERTRAG
VENDITE

ETAGE
1

PREIS
€ 124.000

WOHNFLÄCHE
80 MQ

ENERGIEEFFIZIENZKLASSE
A : 111,78 KWH/M²A

HEIZUNG
AUTONOMO

SCHLAFZIMMER
3

VEDI SUL SITO

BAD
2

ZUSATZLEISTUNGEN

Wecker, Klimaanlage, Einbauschränke, Badezimmer, Bar, Grill, Kamin, Keller, Dusche, Garage, Garten, Internetzugang, Jacuzzi, Schwimmbad, Terrasse, Meerblick, Bergblick







AZAROV

SEZIONE B.B

scala 1:100

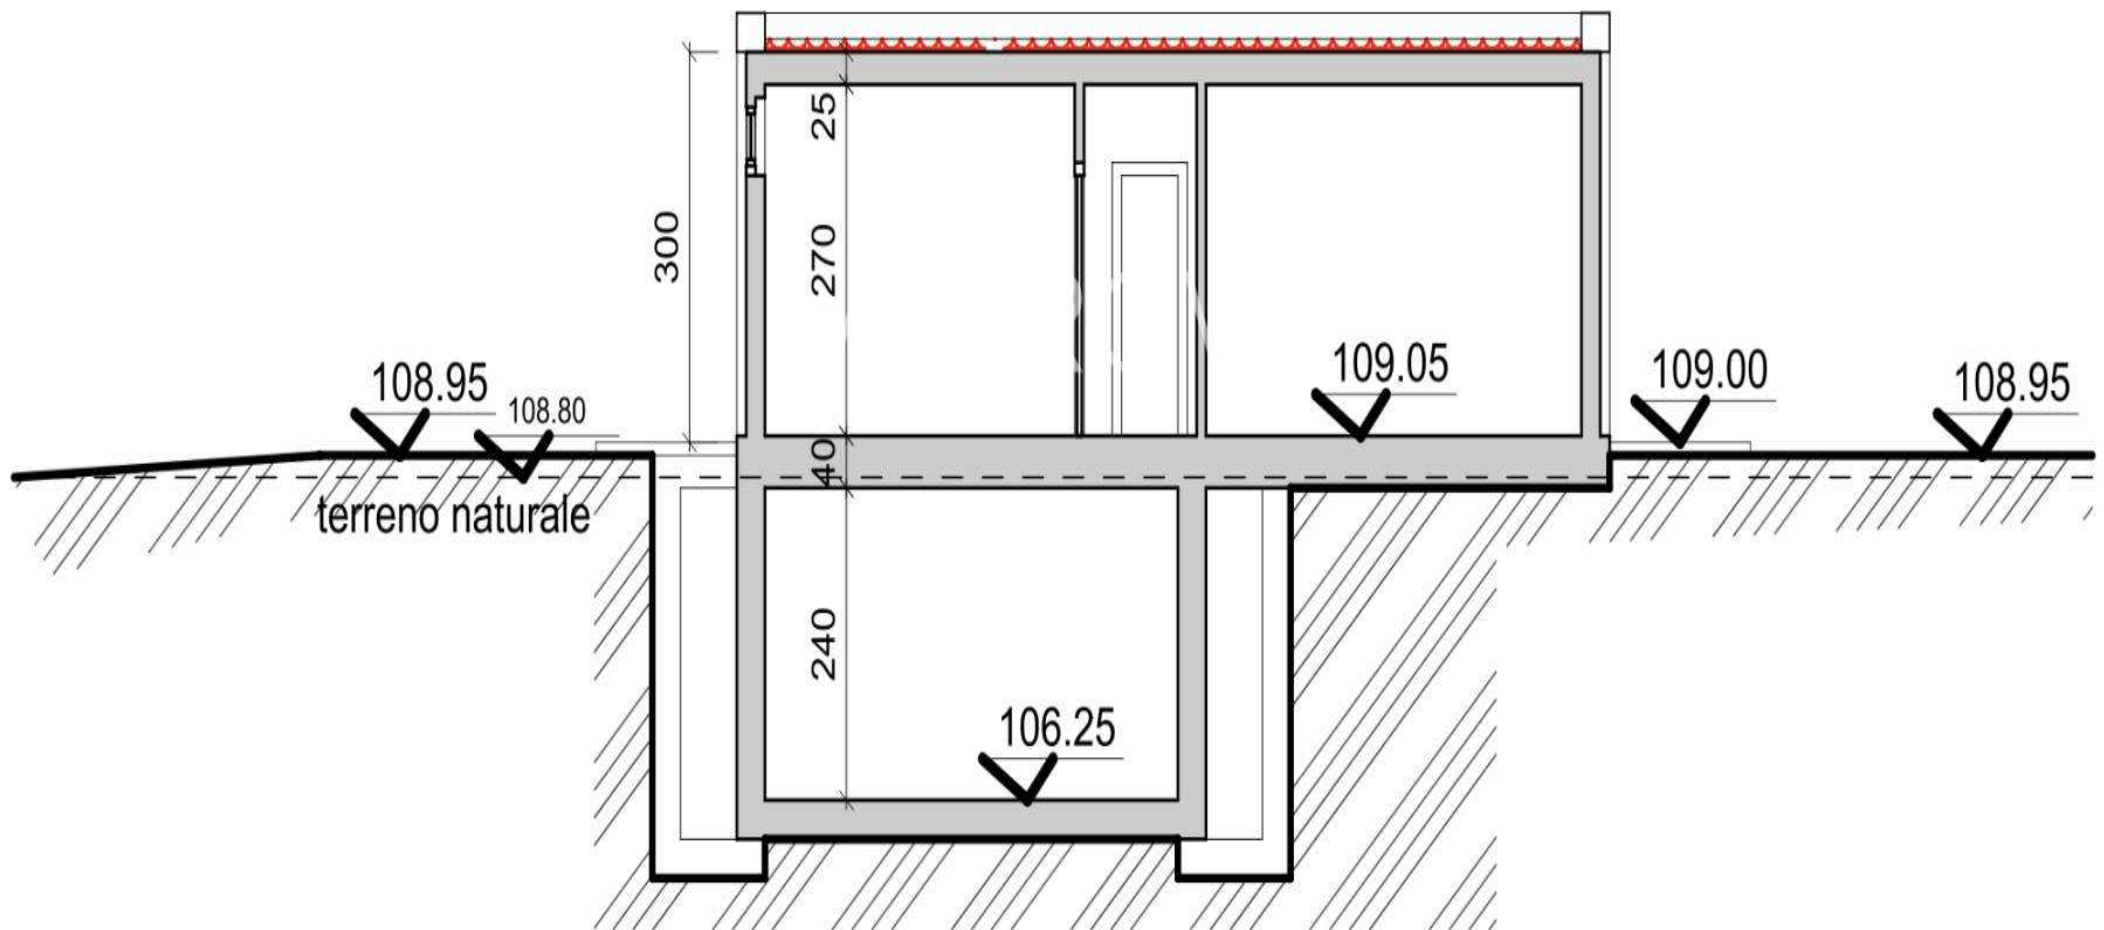

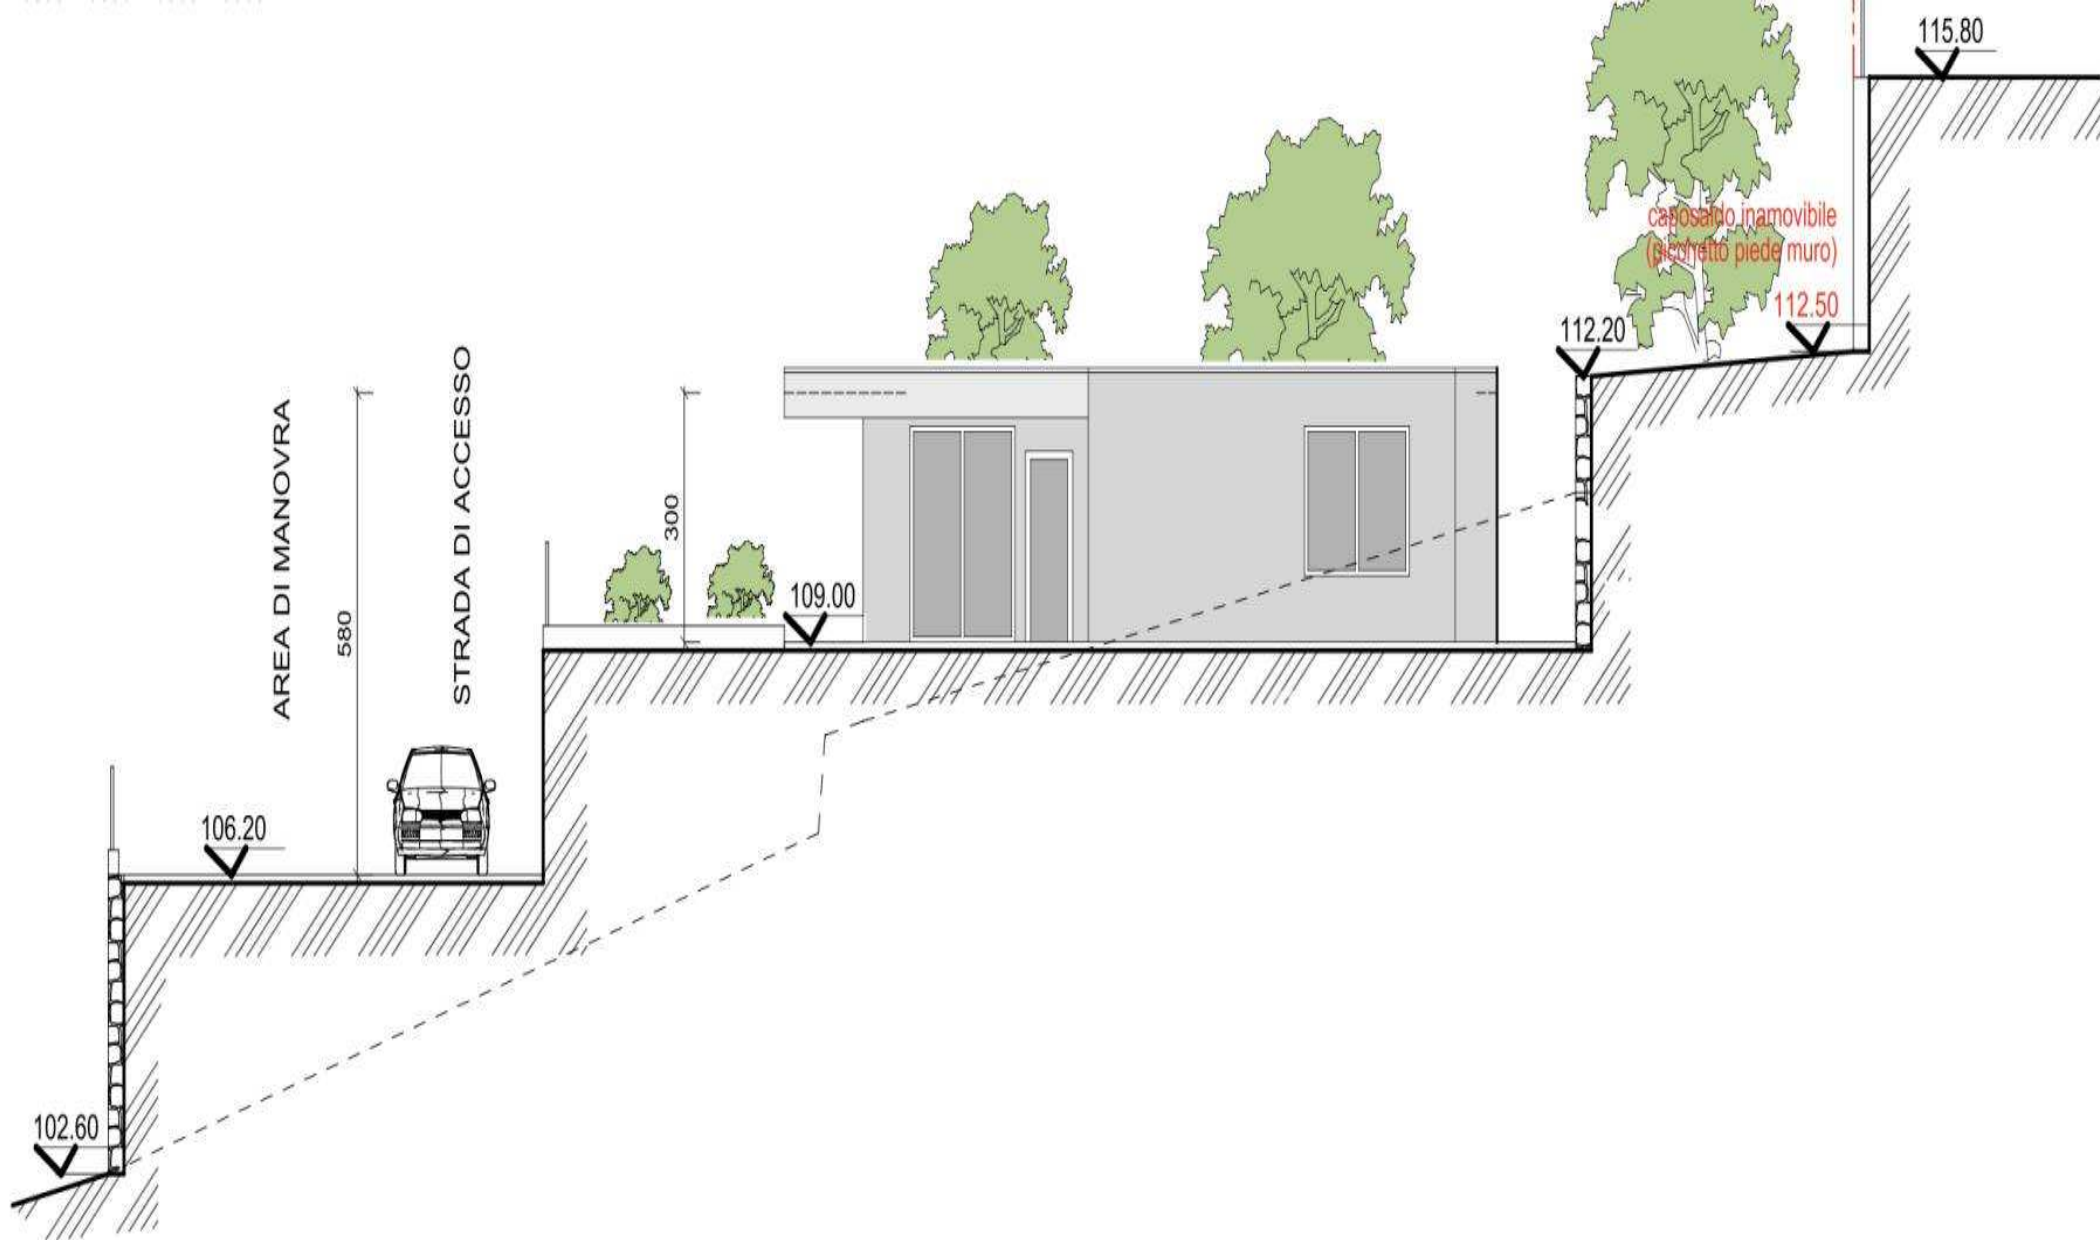

PROSPETTO NORD


scala 1:100



PROSPETTO SUD

scala 1:100



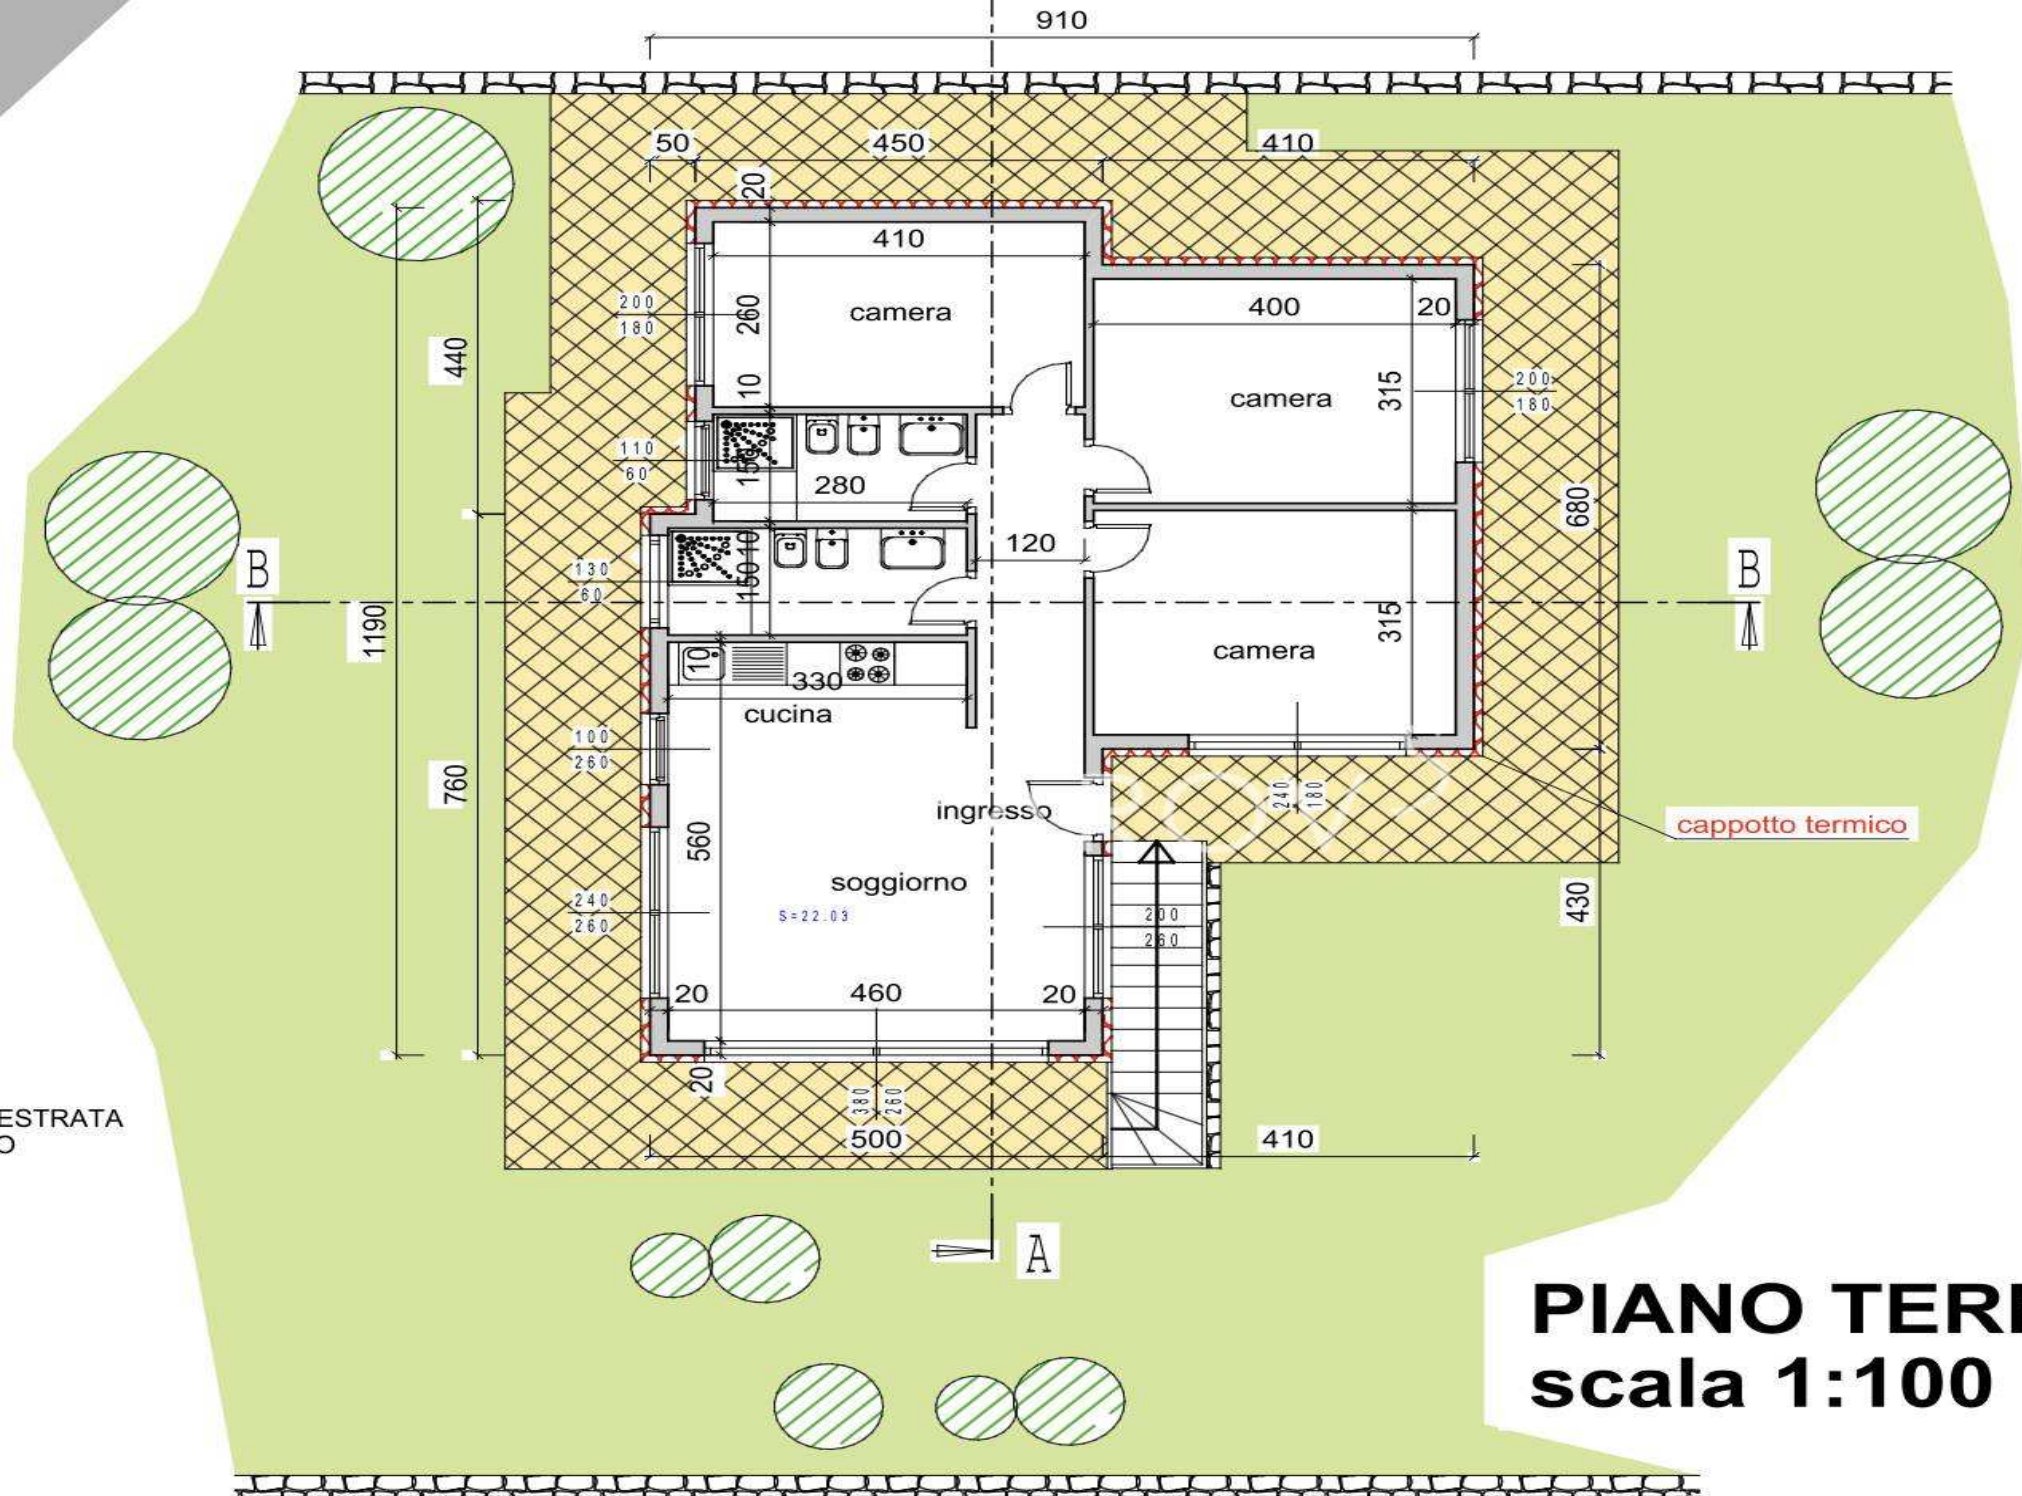

AZAROV^S

azarovs.de a@azarovs.ru

SANREMO

Corso Imperatrice, 8
+39 0184639032 +39 3884227146