

AZAROV S

Nr. 5622

Sanremo



AZAROV'S

Nr. 5622 | Sanremo

## *Baugrundstück mit genehmigtem Projekt in Sanremo*

**VERTRAG**  
VENDITE

**ETAGE**  
1

**PREIS**  
€ 274.000

**WOHNFLÄCHE**  
175 MQ

**ENERGIEEFFIZIENZKLASSE**  
A : 89,78 KWH/M<sup>2</sup>A

**HEIZUNG**  
AUTONOMO

**SCHLAFZIMMER**  
6

**VEDI SUL SITO**

**BAD**  
4

### **ZUSATZLEISTUNGEN**

Wecker, Klimaanlage, Einbauschränke, Fahrstuhl, Badezimmer, Bar, Grill, Kamin, Keller, Dusche, Garage, Garten, Internetzugang, Jacuzzi, Schwimmbad, Parkplatz, Terrasse, Meerblick, Bergblick



AZAROV'S



AZAROV



AZAROV'S




AZAROV'S



AZAROV'S


# PROSPETTO OVEST

## scala 1:100

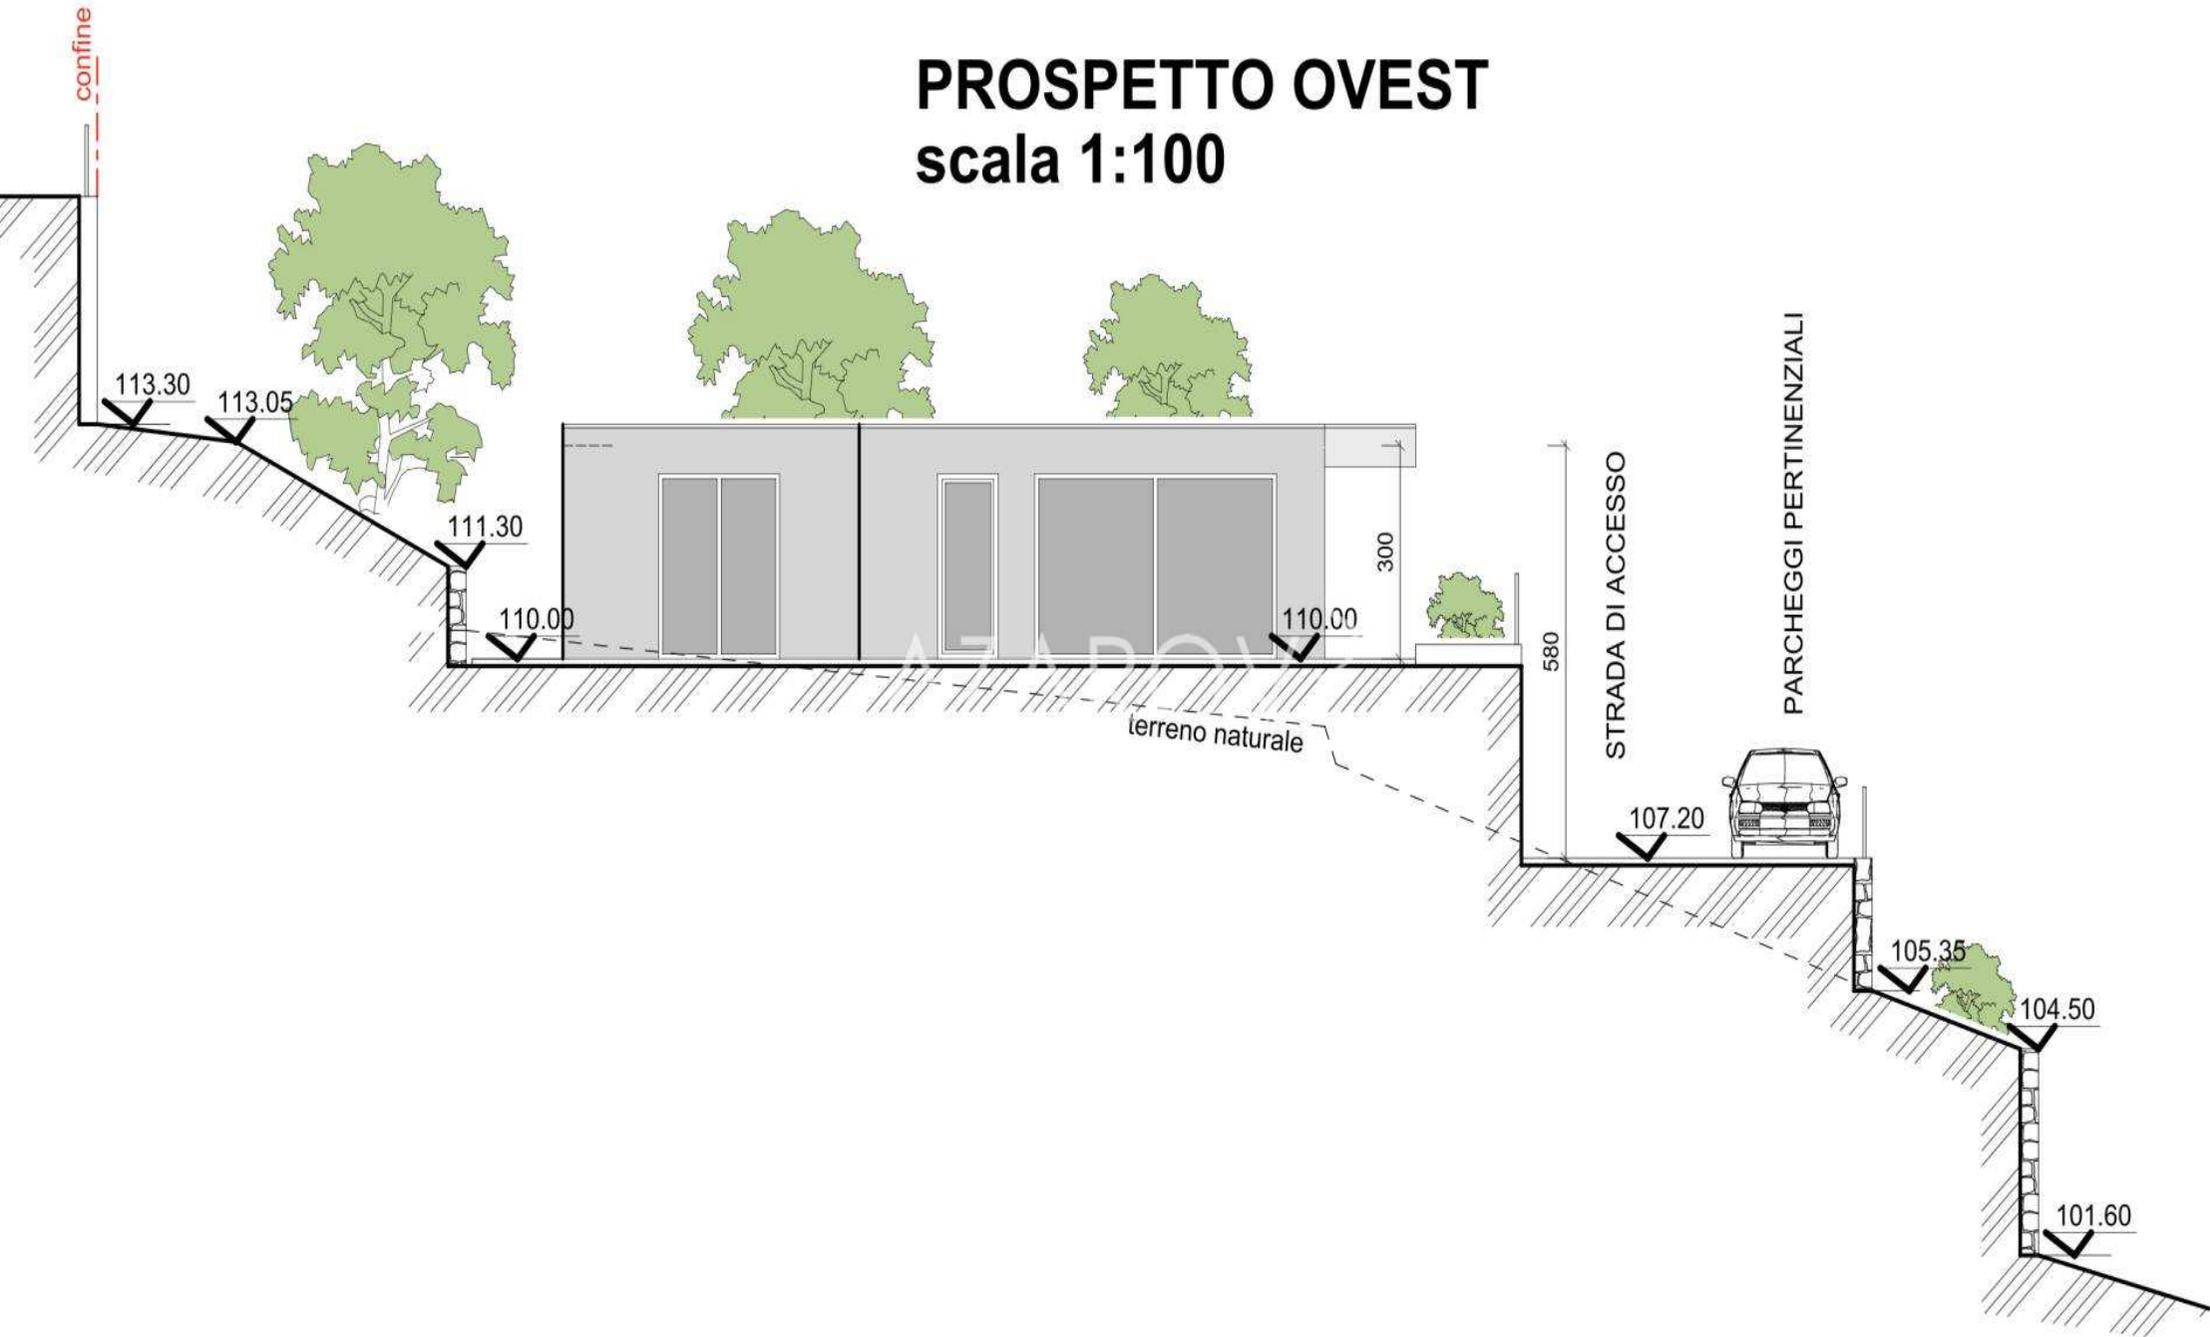


# PROSPETTO EST

## scala 1:100

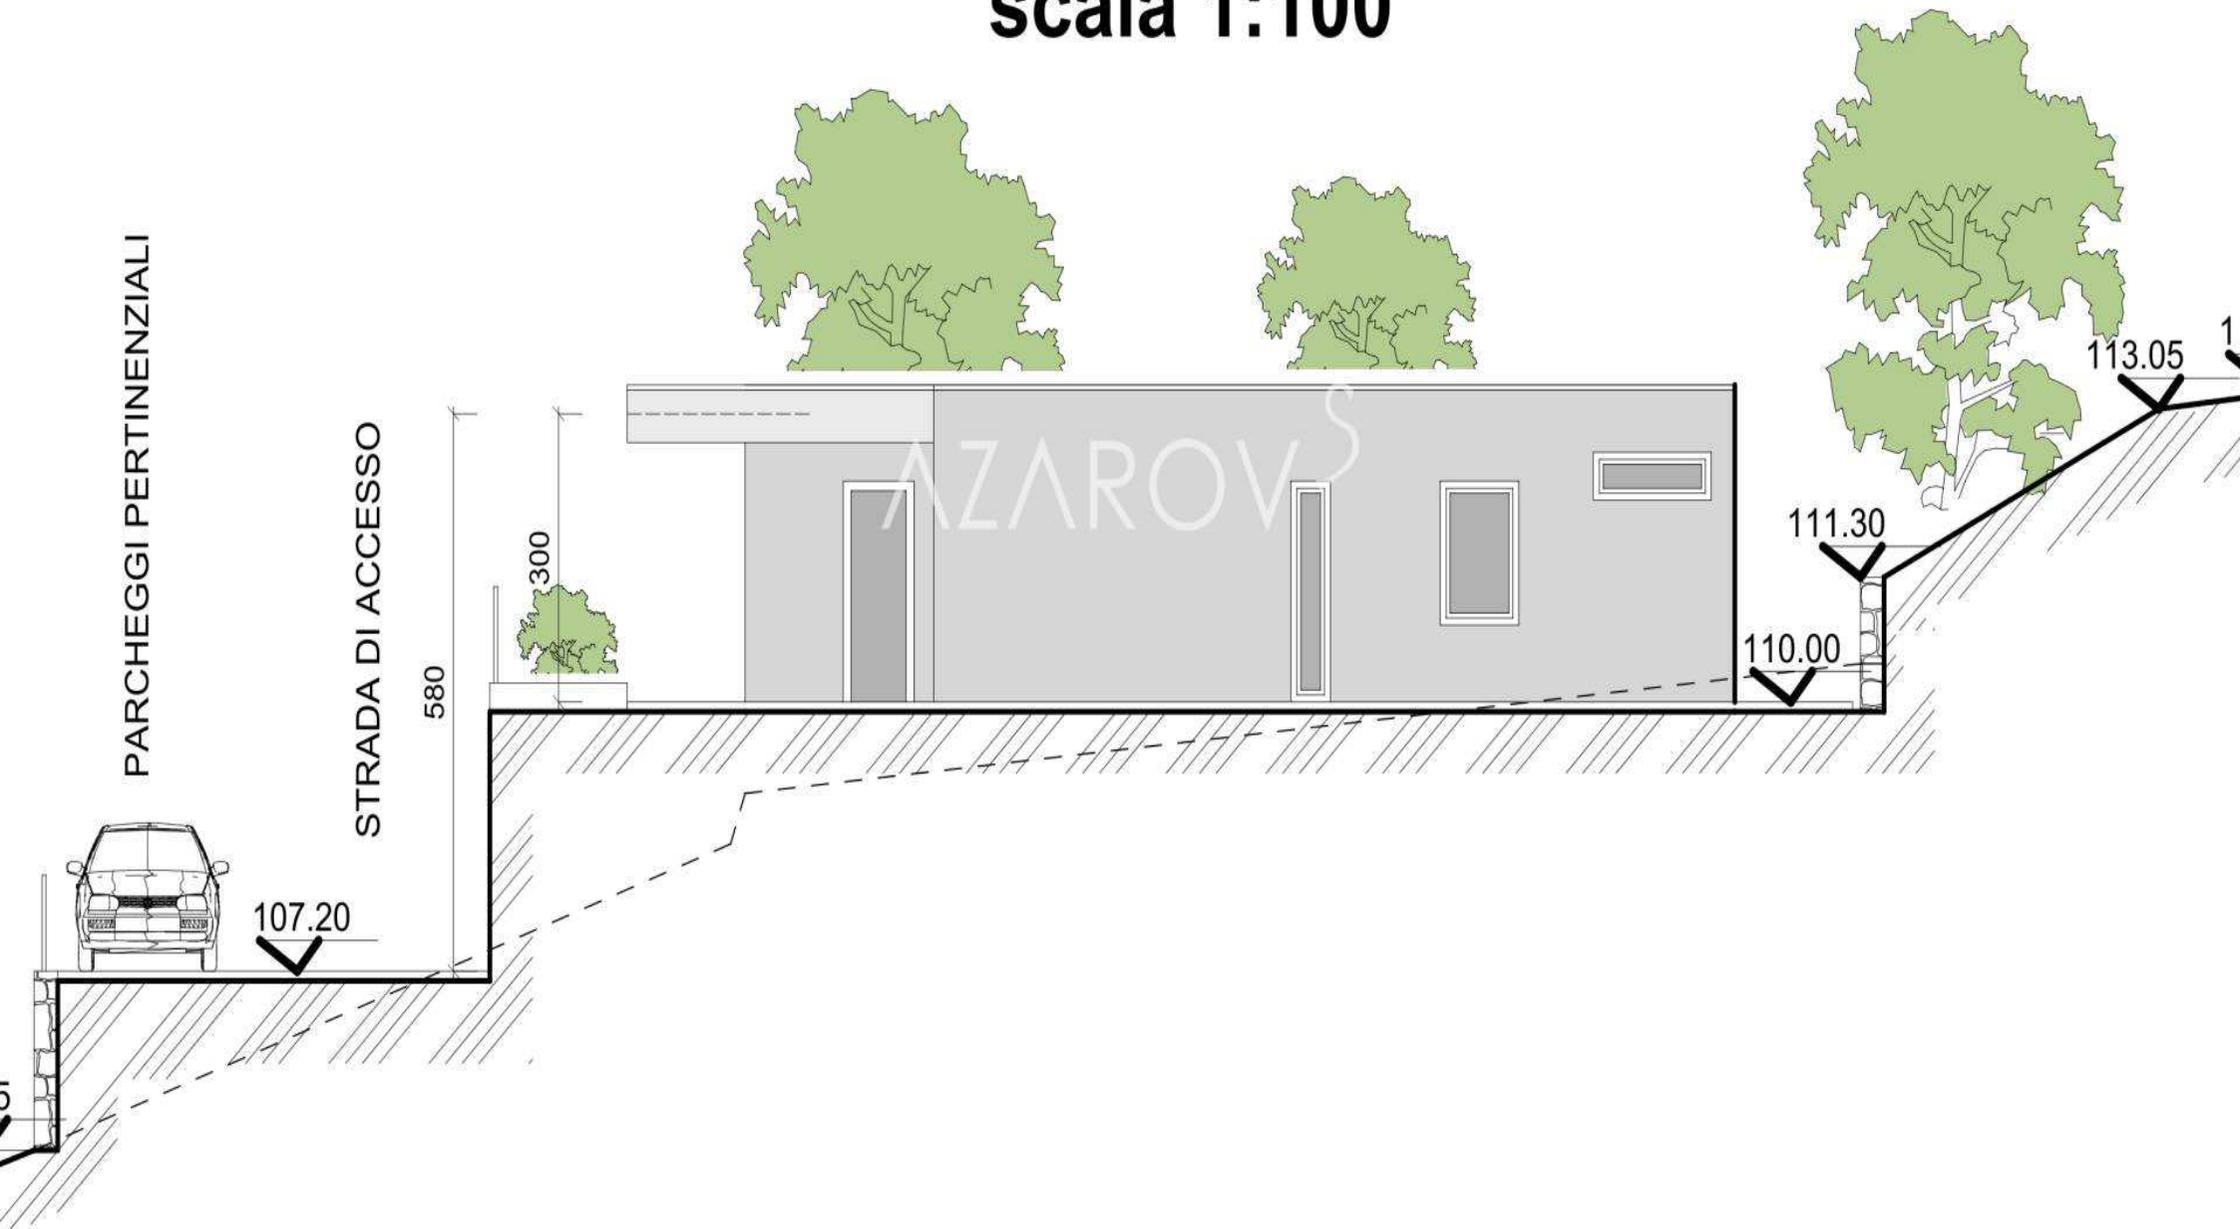


# PROSPETTO NORD

## scala 1:100

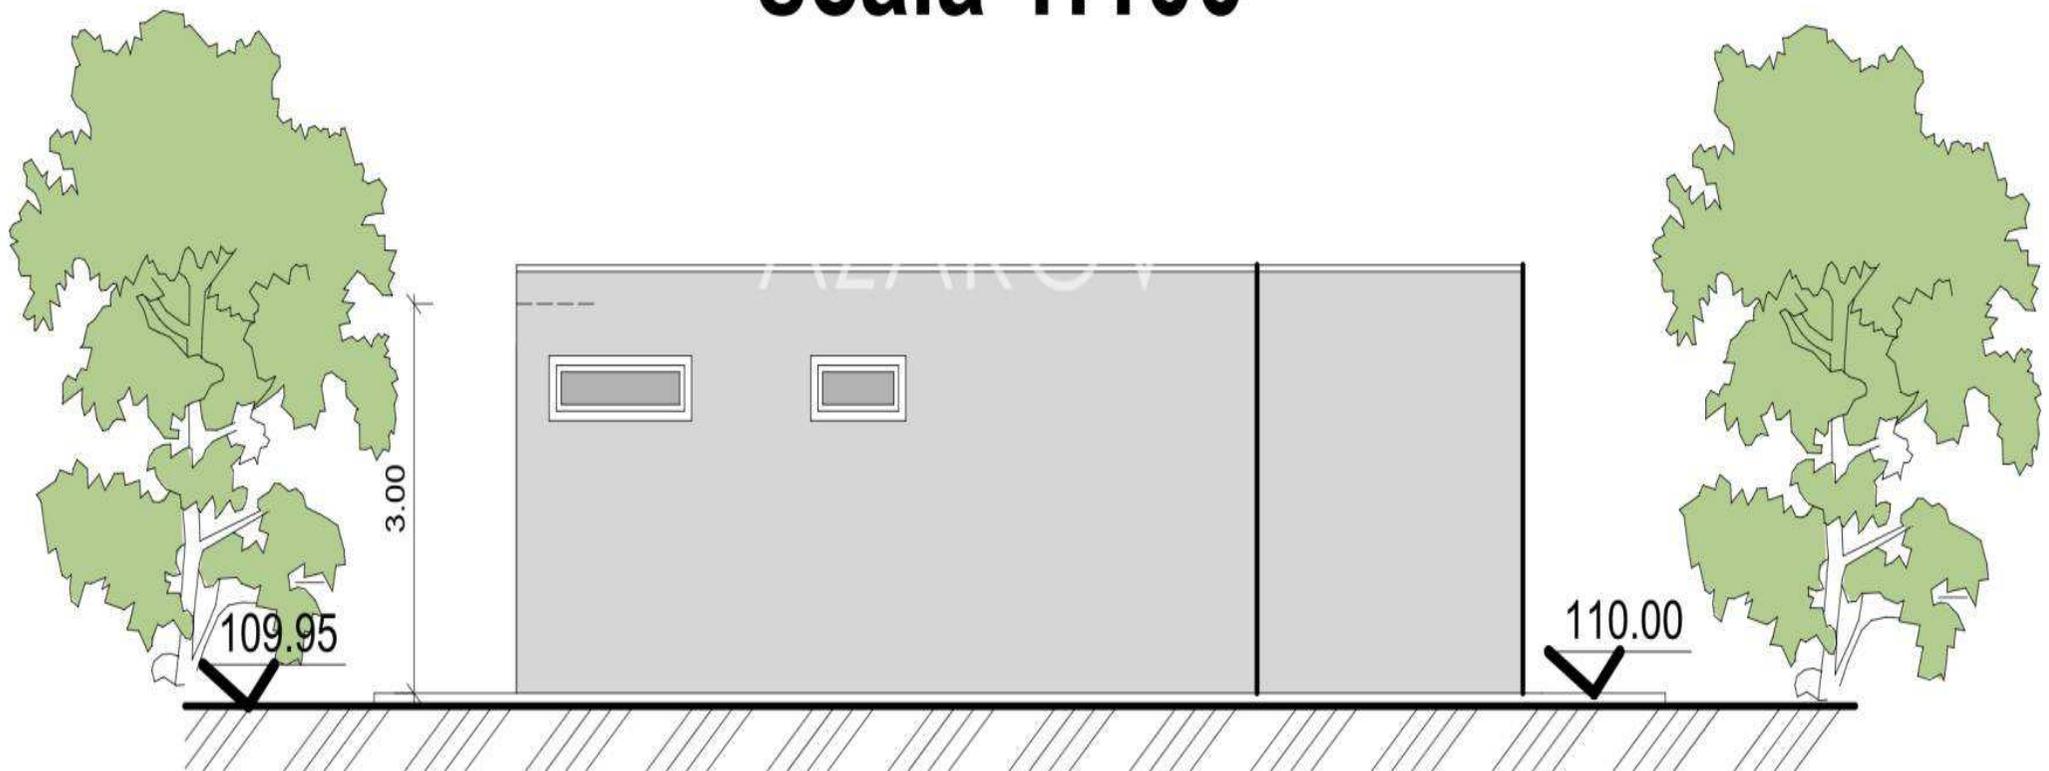


# SEZIONE A.A

## scala 1:100

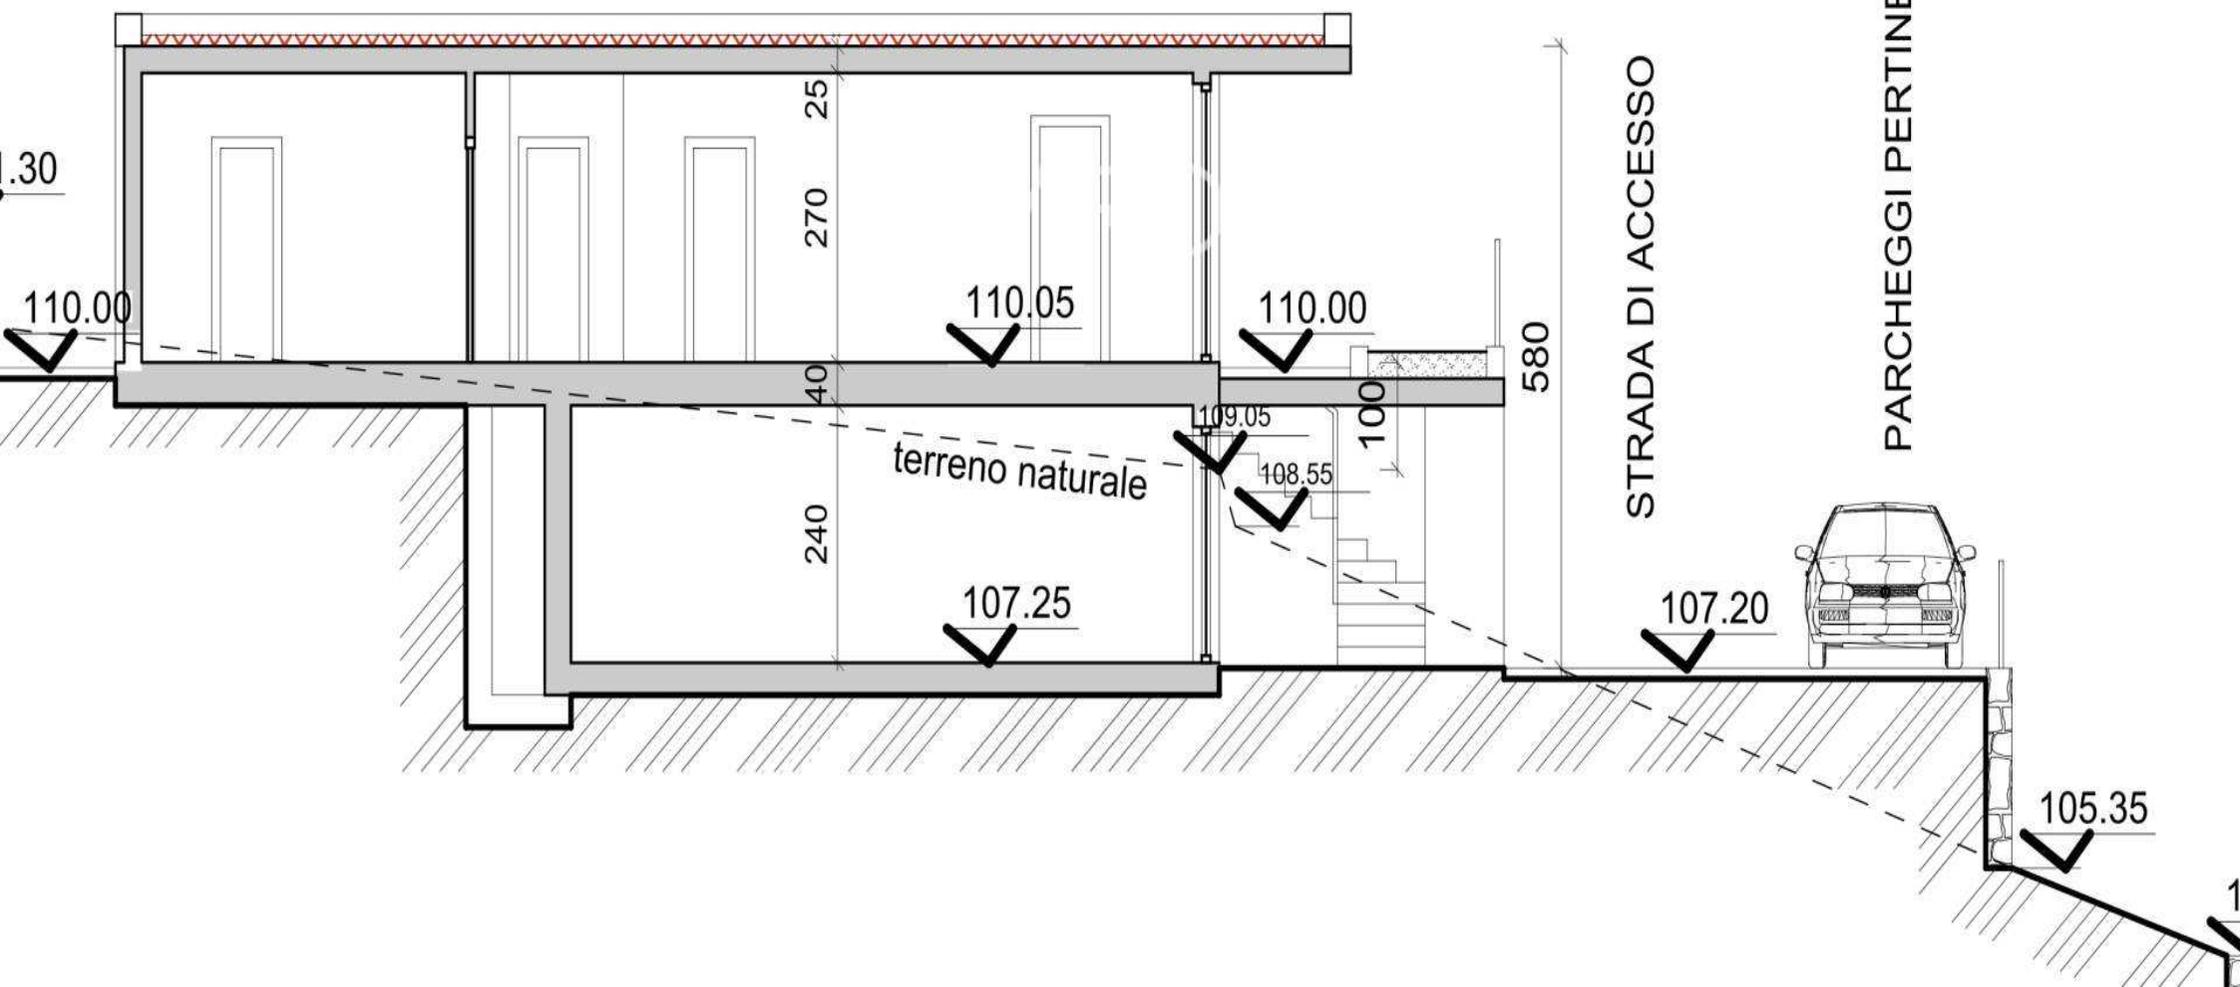

# PROSPETTO SUD

scala 1:100

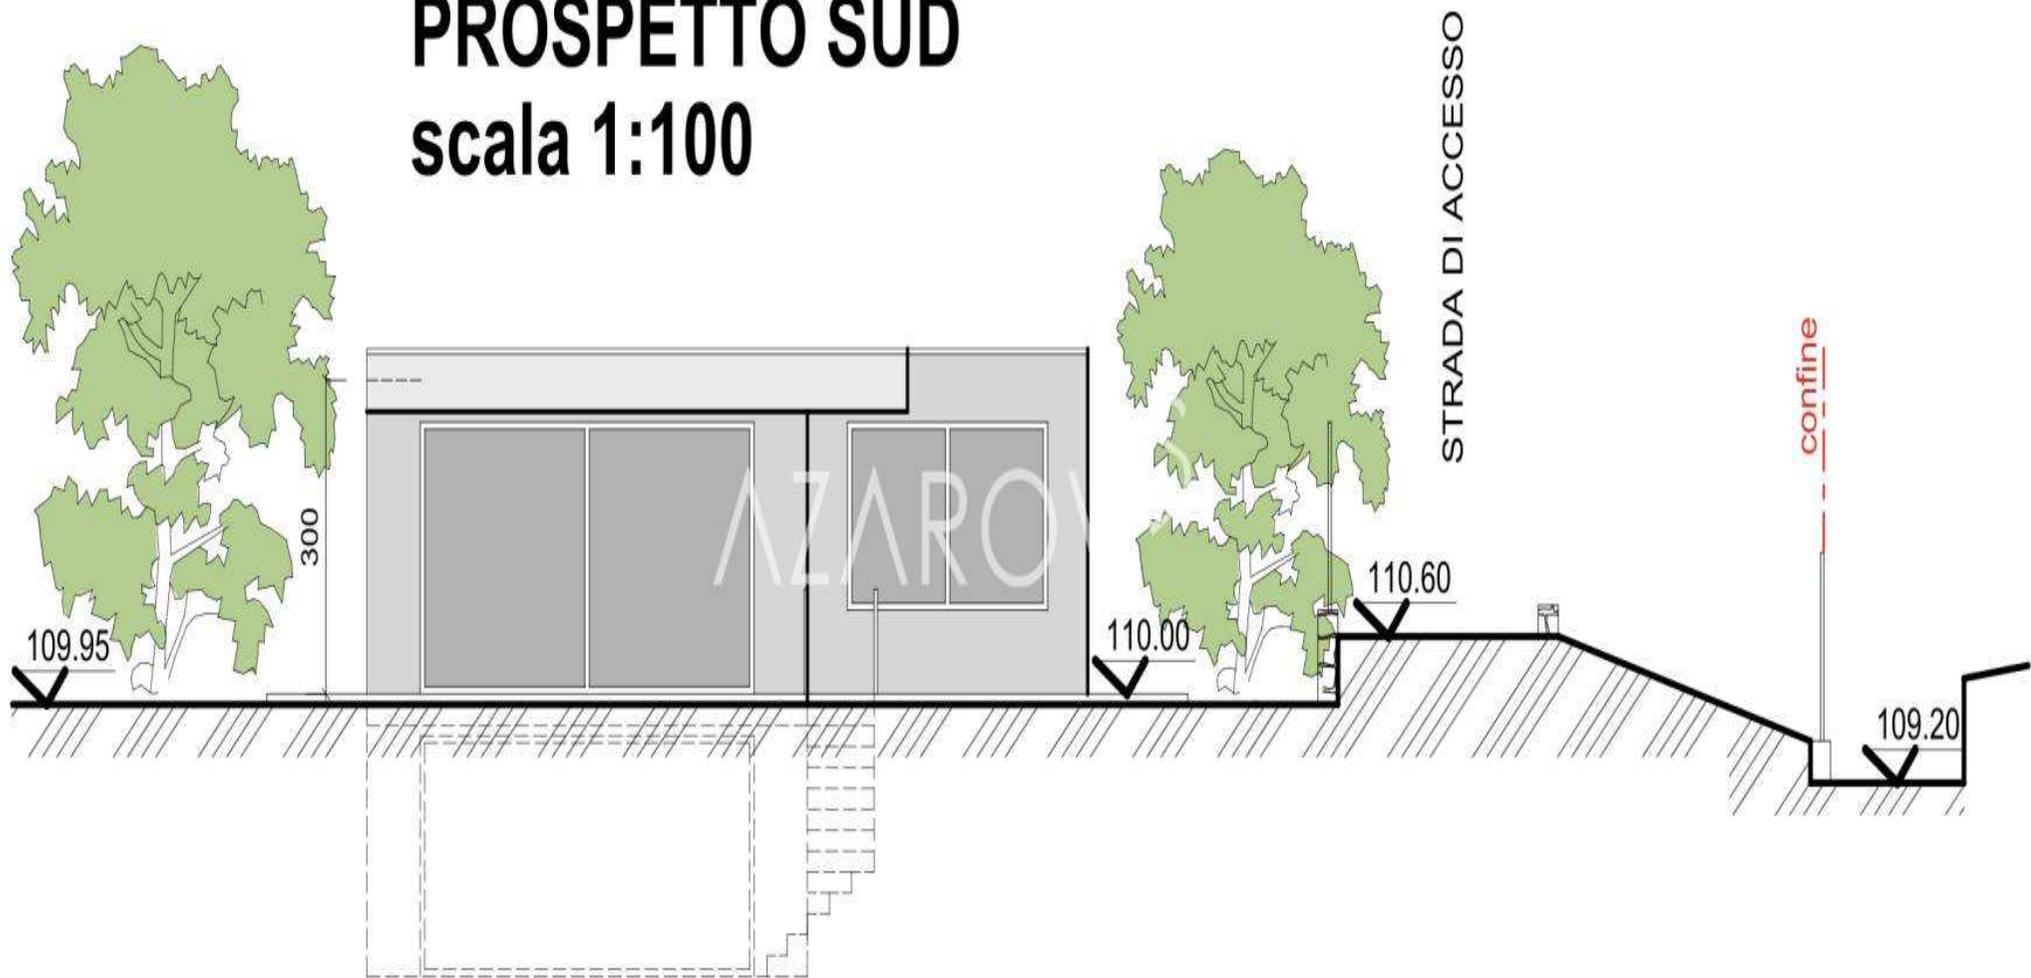

AZAROV S

azarovs.de    a@azarovs.ru

SANREMO

Corso Imperatrice, 8

+39 0184639032    +39 3884227146