

AZAROV S

Nr. 5623

Sanremo



AZAROV'S

Nr. 5623 | Sanremo

Grundstück zum Verkauf in Sanremo

VERTRAG
VENDITE

ETAGE
1/2

PREIS
€ 340.000

WOHNFLÄCHE
250 MQ

ENERGIEEFFIZIENZKLASSE
A : 189,78 KWH/M²A

HEIZUNG
AUTONOMO

SCHLAFZIMMER
3

VEDI SUL SITO

BAD
3

ZUSATZLEISTUNGEN

Wecker, Klimaanlage, Einbauschranke, Badezimmer, Balkon, Bar, Grill, Kamin, Keller, Dusche, Garage, Garten, Internetzugang, Jacuzzi, Schwimmbad, Parkplatz, Terrasse, Meerblick





AZAROV'S



AZAROV'S




AZAROV'S



AZAROV'S




SEZIONE A.A
scala 1:100

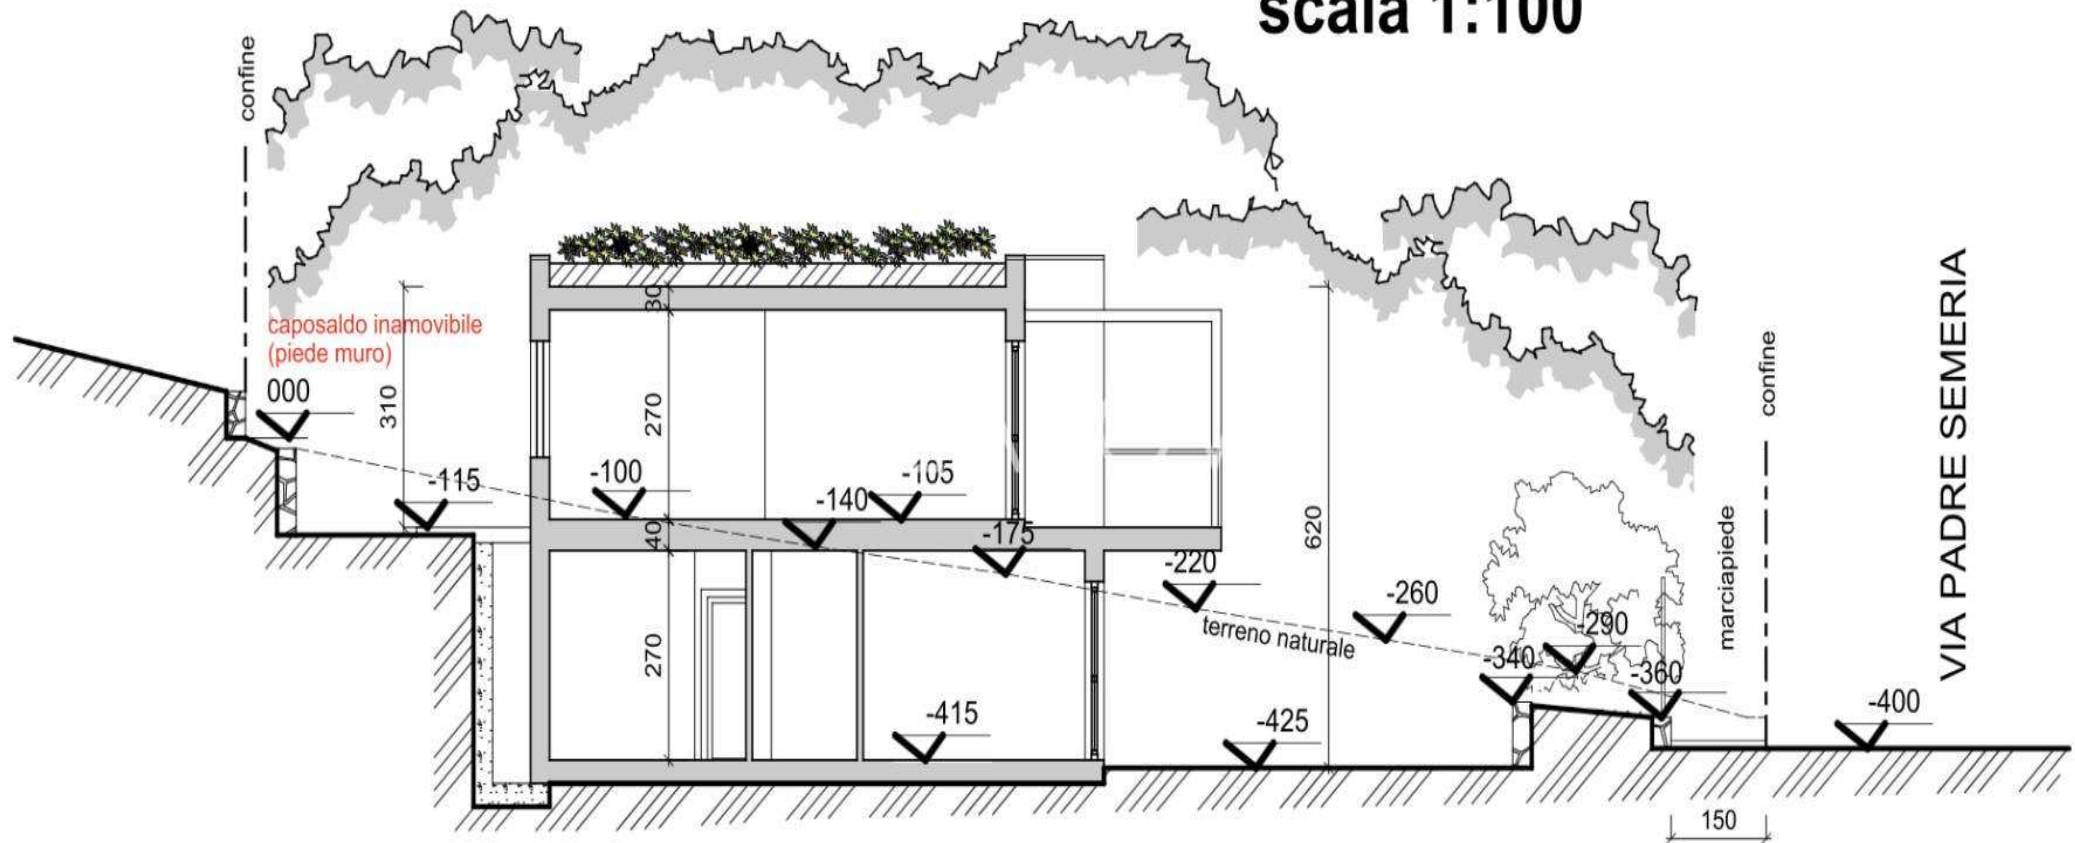


PIANTA COPERTURA

scala 1:100

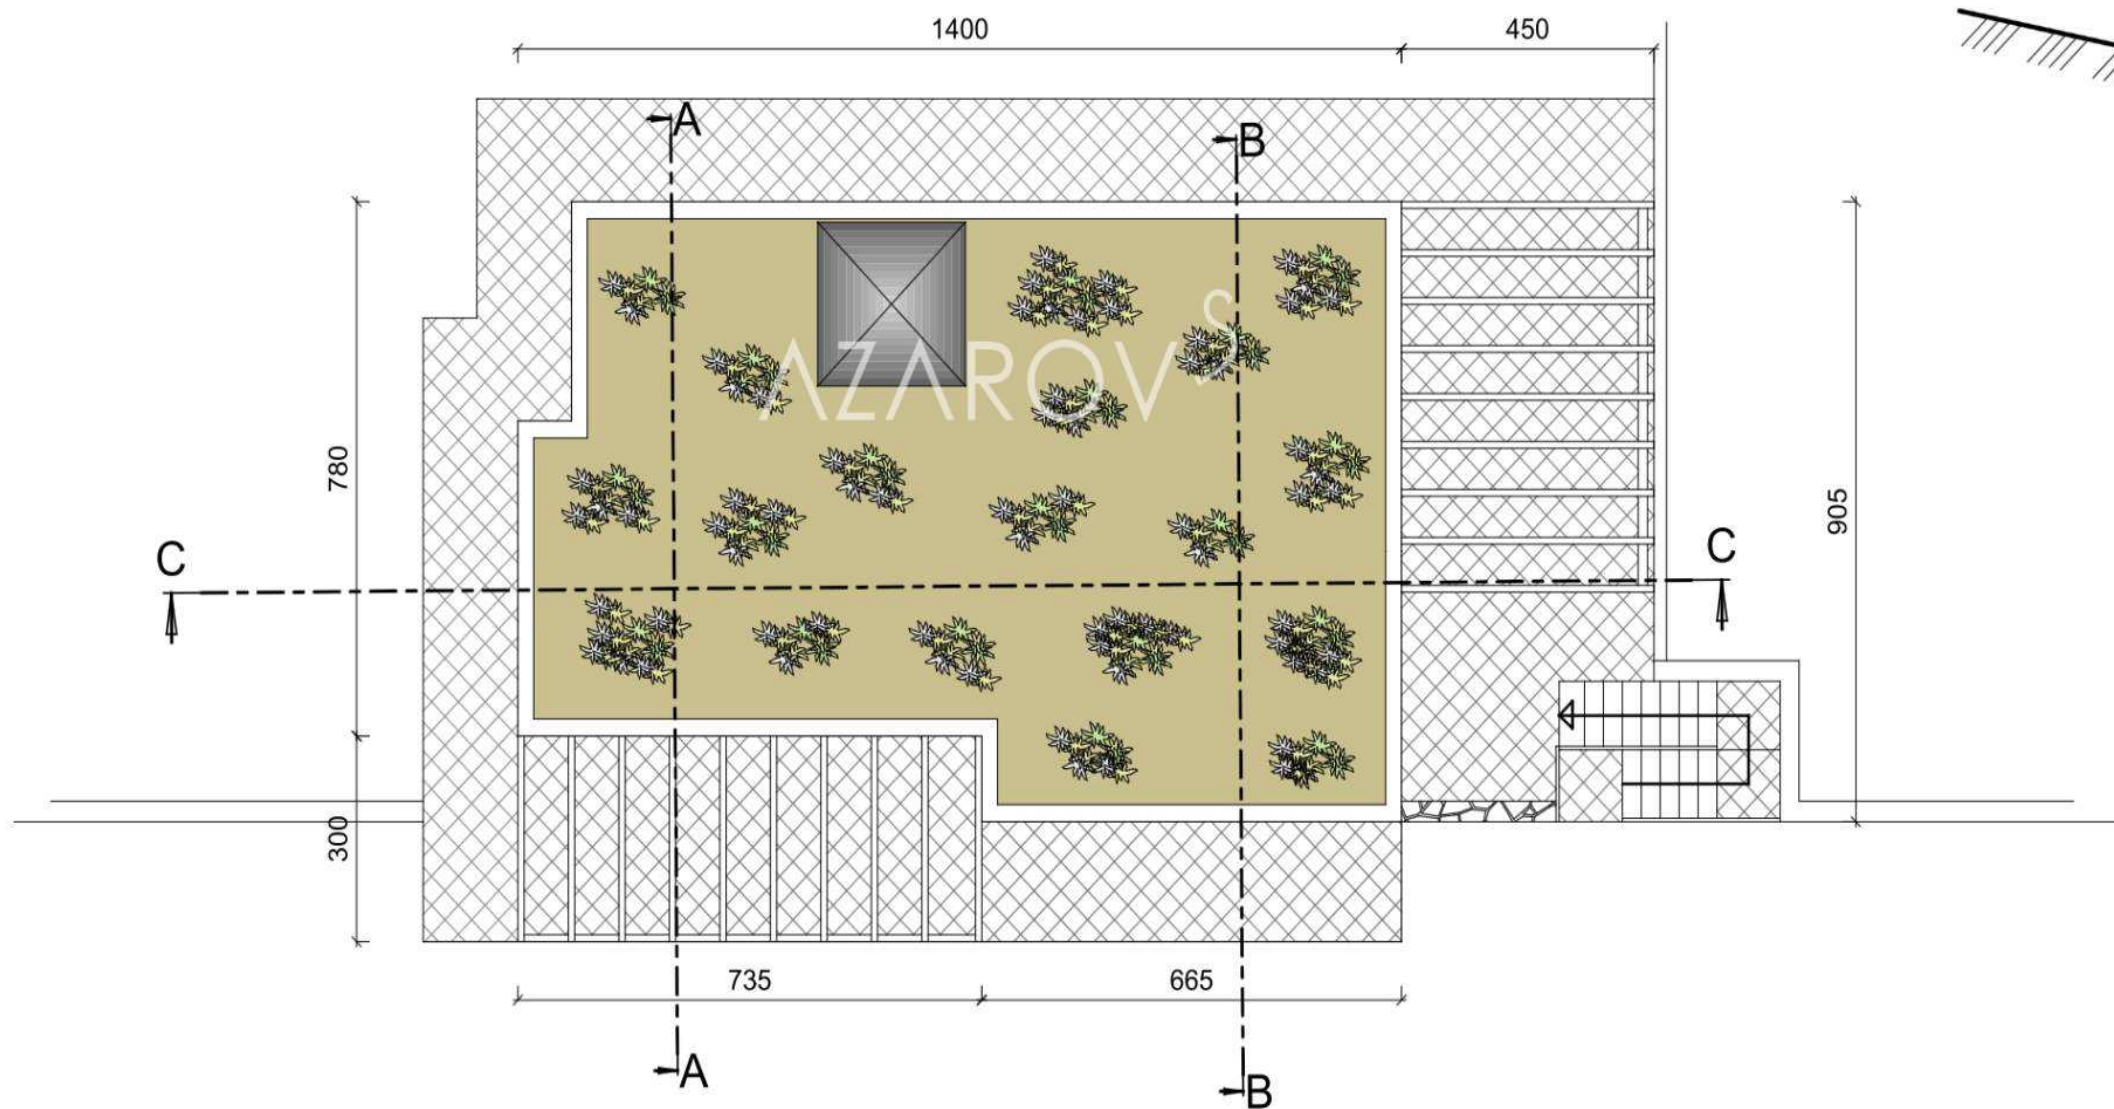


SEZIONE B.B

scala 1:100

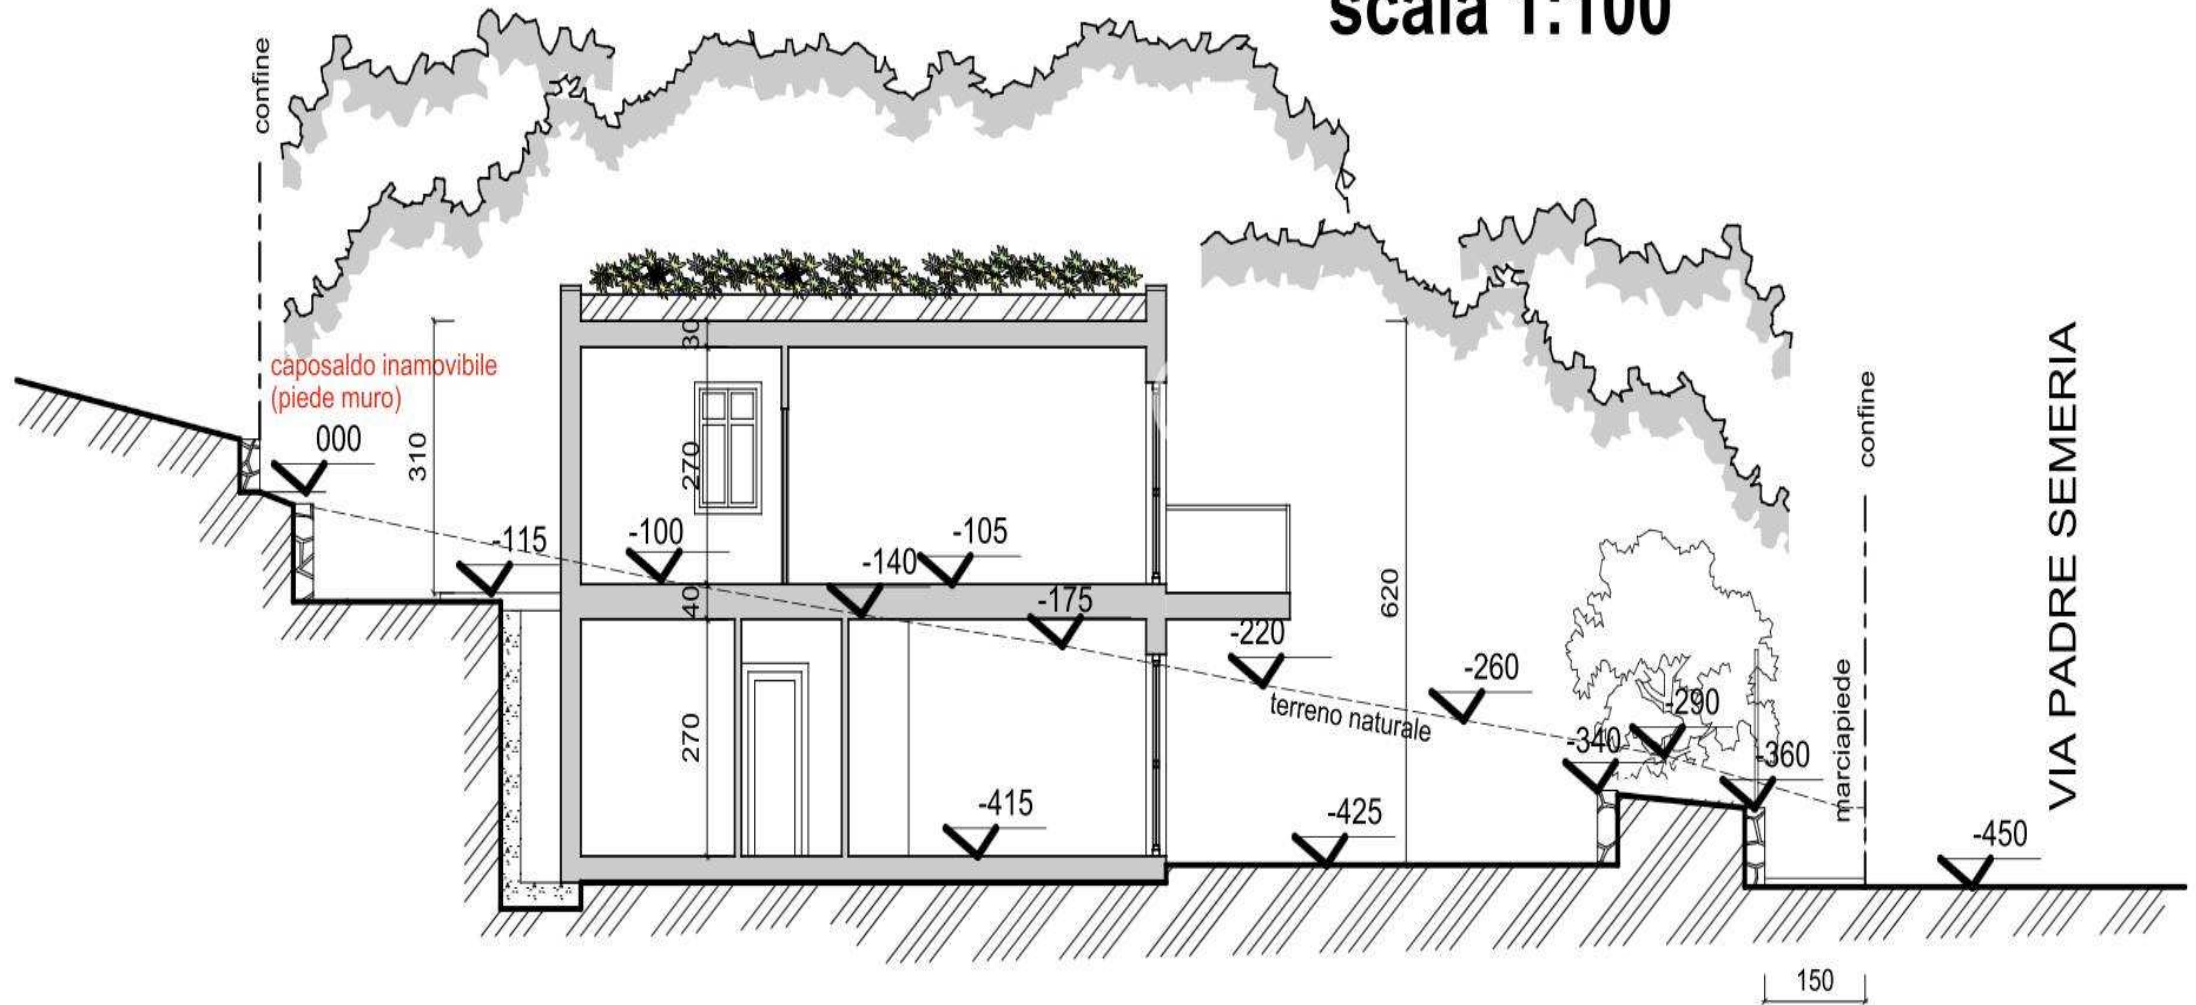

SEZIONE C.C

scala 1:100

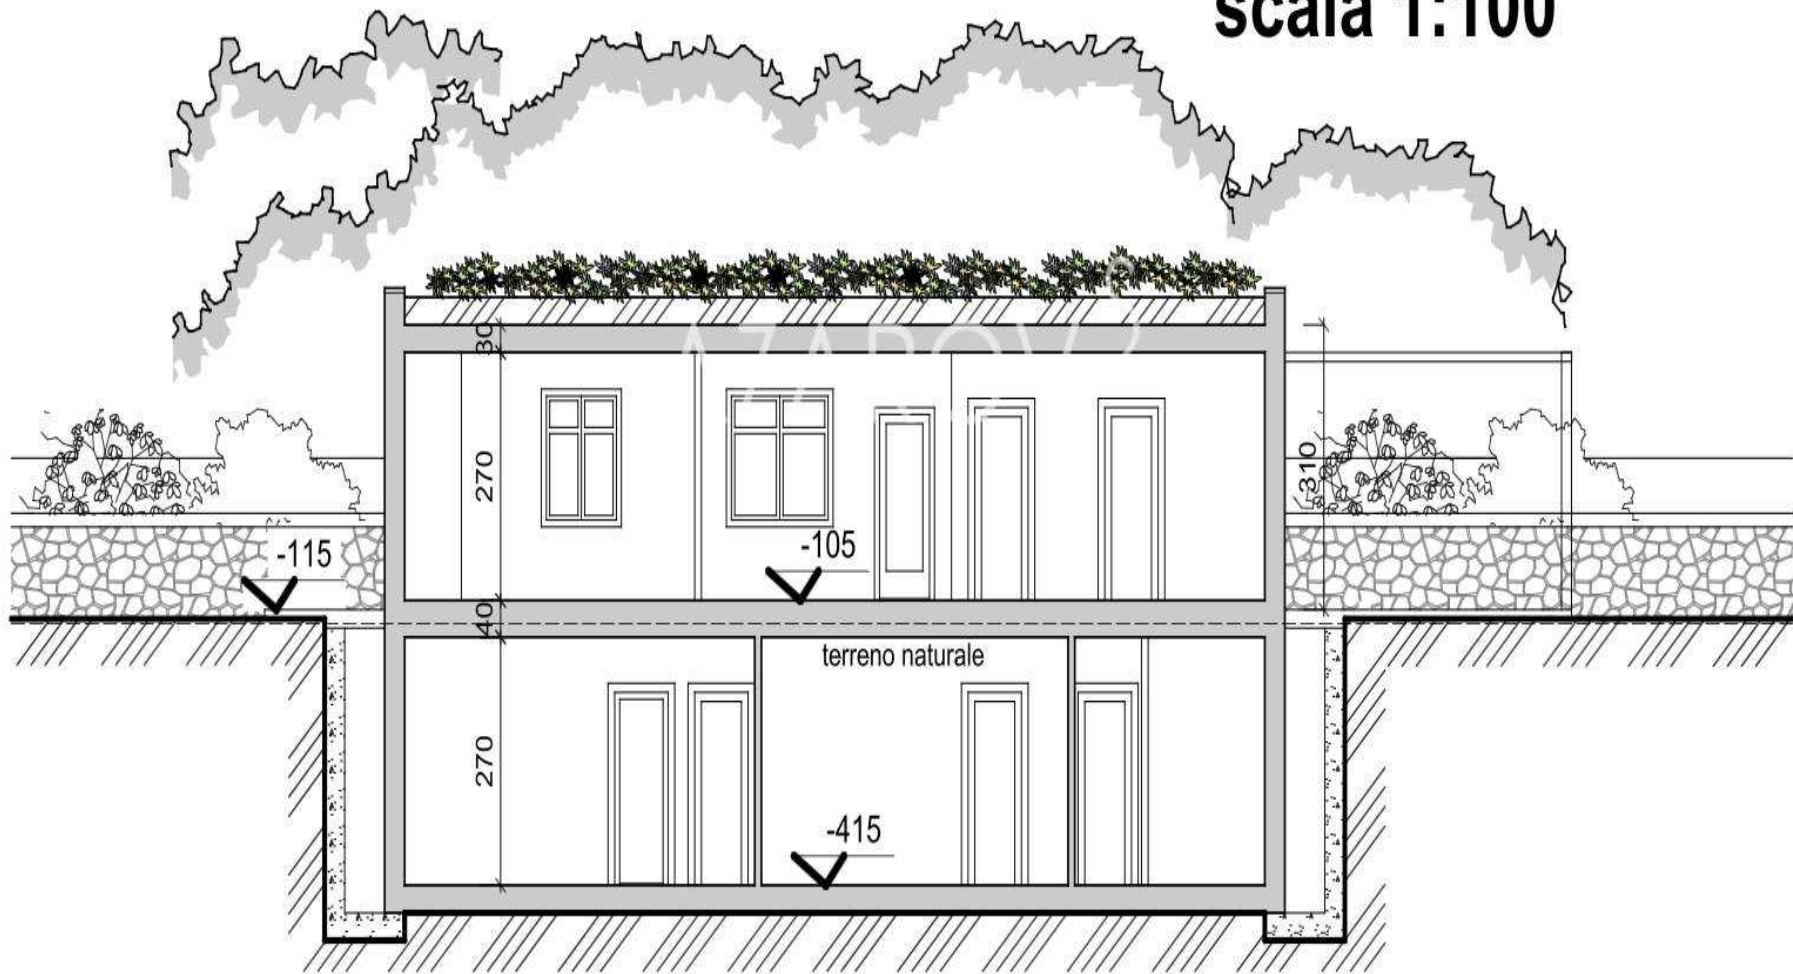

AZAROV^S

azarovs.de a@azarovs.ru

SANREMO

Corso Imperatrice, 8
+39 0184639032 +39 3884227146