

AZAROV S

Nr. 5626

Sanremo



Nr. 5626 | Sanremo

Bauhaus von 570 m2 zum Verkauf in Sanremo

VERTRAG
VENDITE

ETAGE
1/4

PREIS
€ 620.000

WOHNFLÄCHE
570 MQ

ENERGIEEFFIZIENZKLASSE
A : 189,78 KWH/M²A

HEIZUNG
AUTONOMO

SCHLAFZIMMER
18

VEDI SUL SITO

BAD
12


ZUSATZLEISTUNGEN


Terrasse, Internetzugang, Garten, Garage, Dusche, Badezimmer, Dachboden, Fahrstuhl,
Wecker, Klimaanlage, Einbauschranke




PIANO AUTORIMESSE INTERRATO
scala 1:100




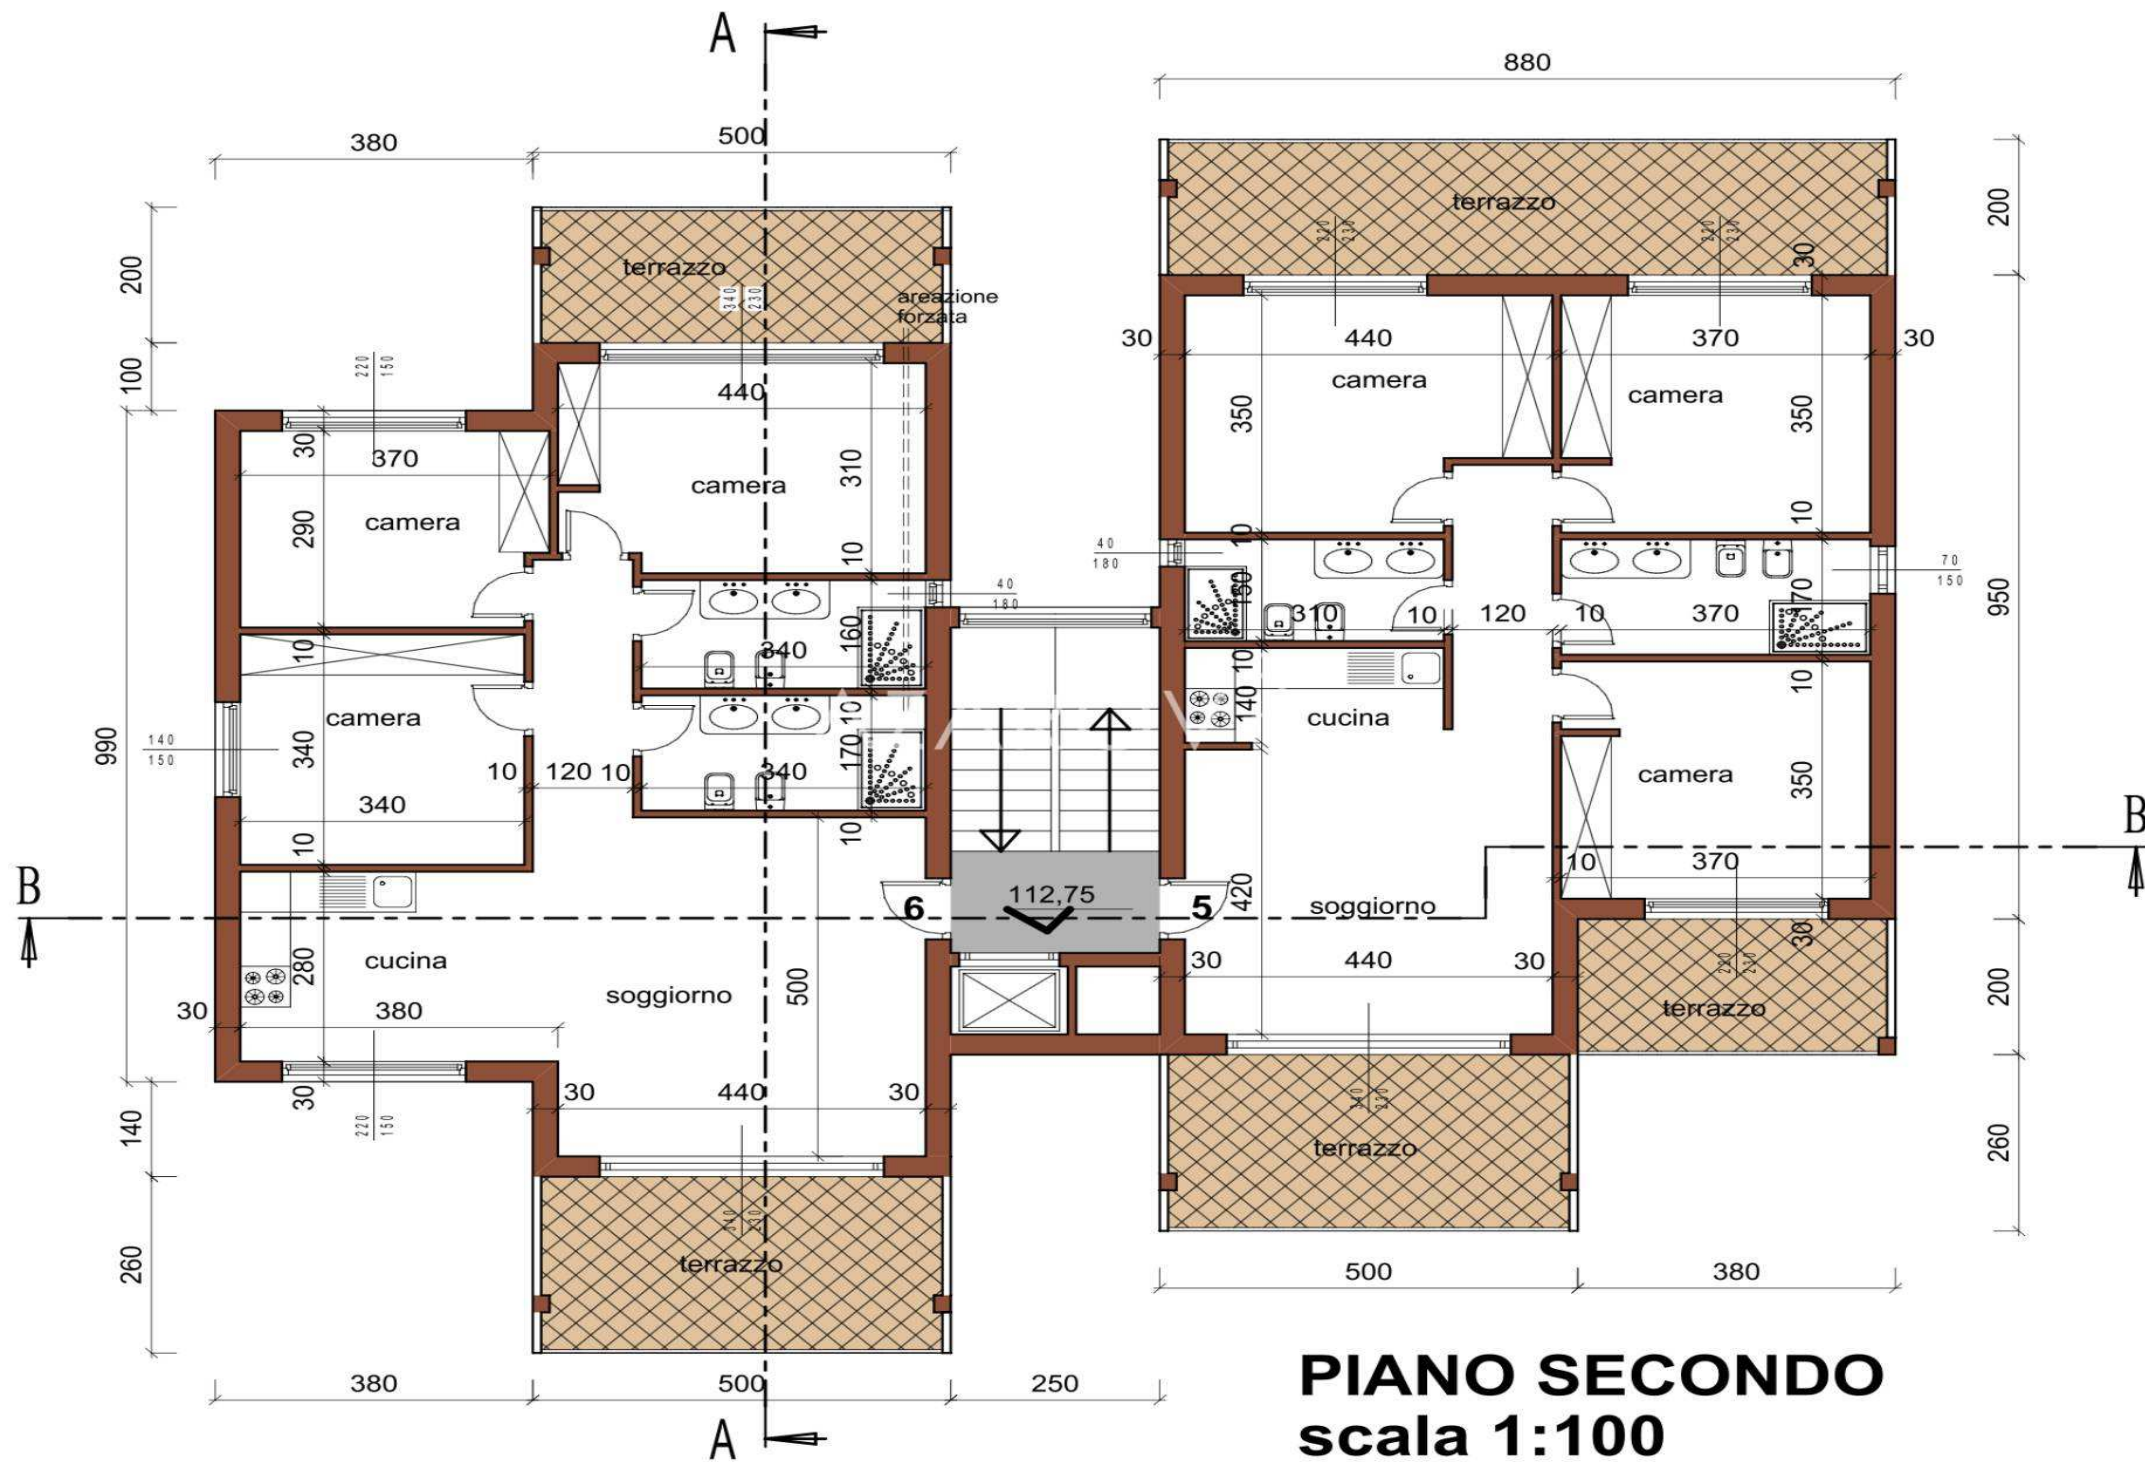

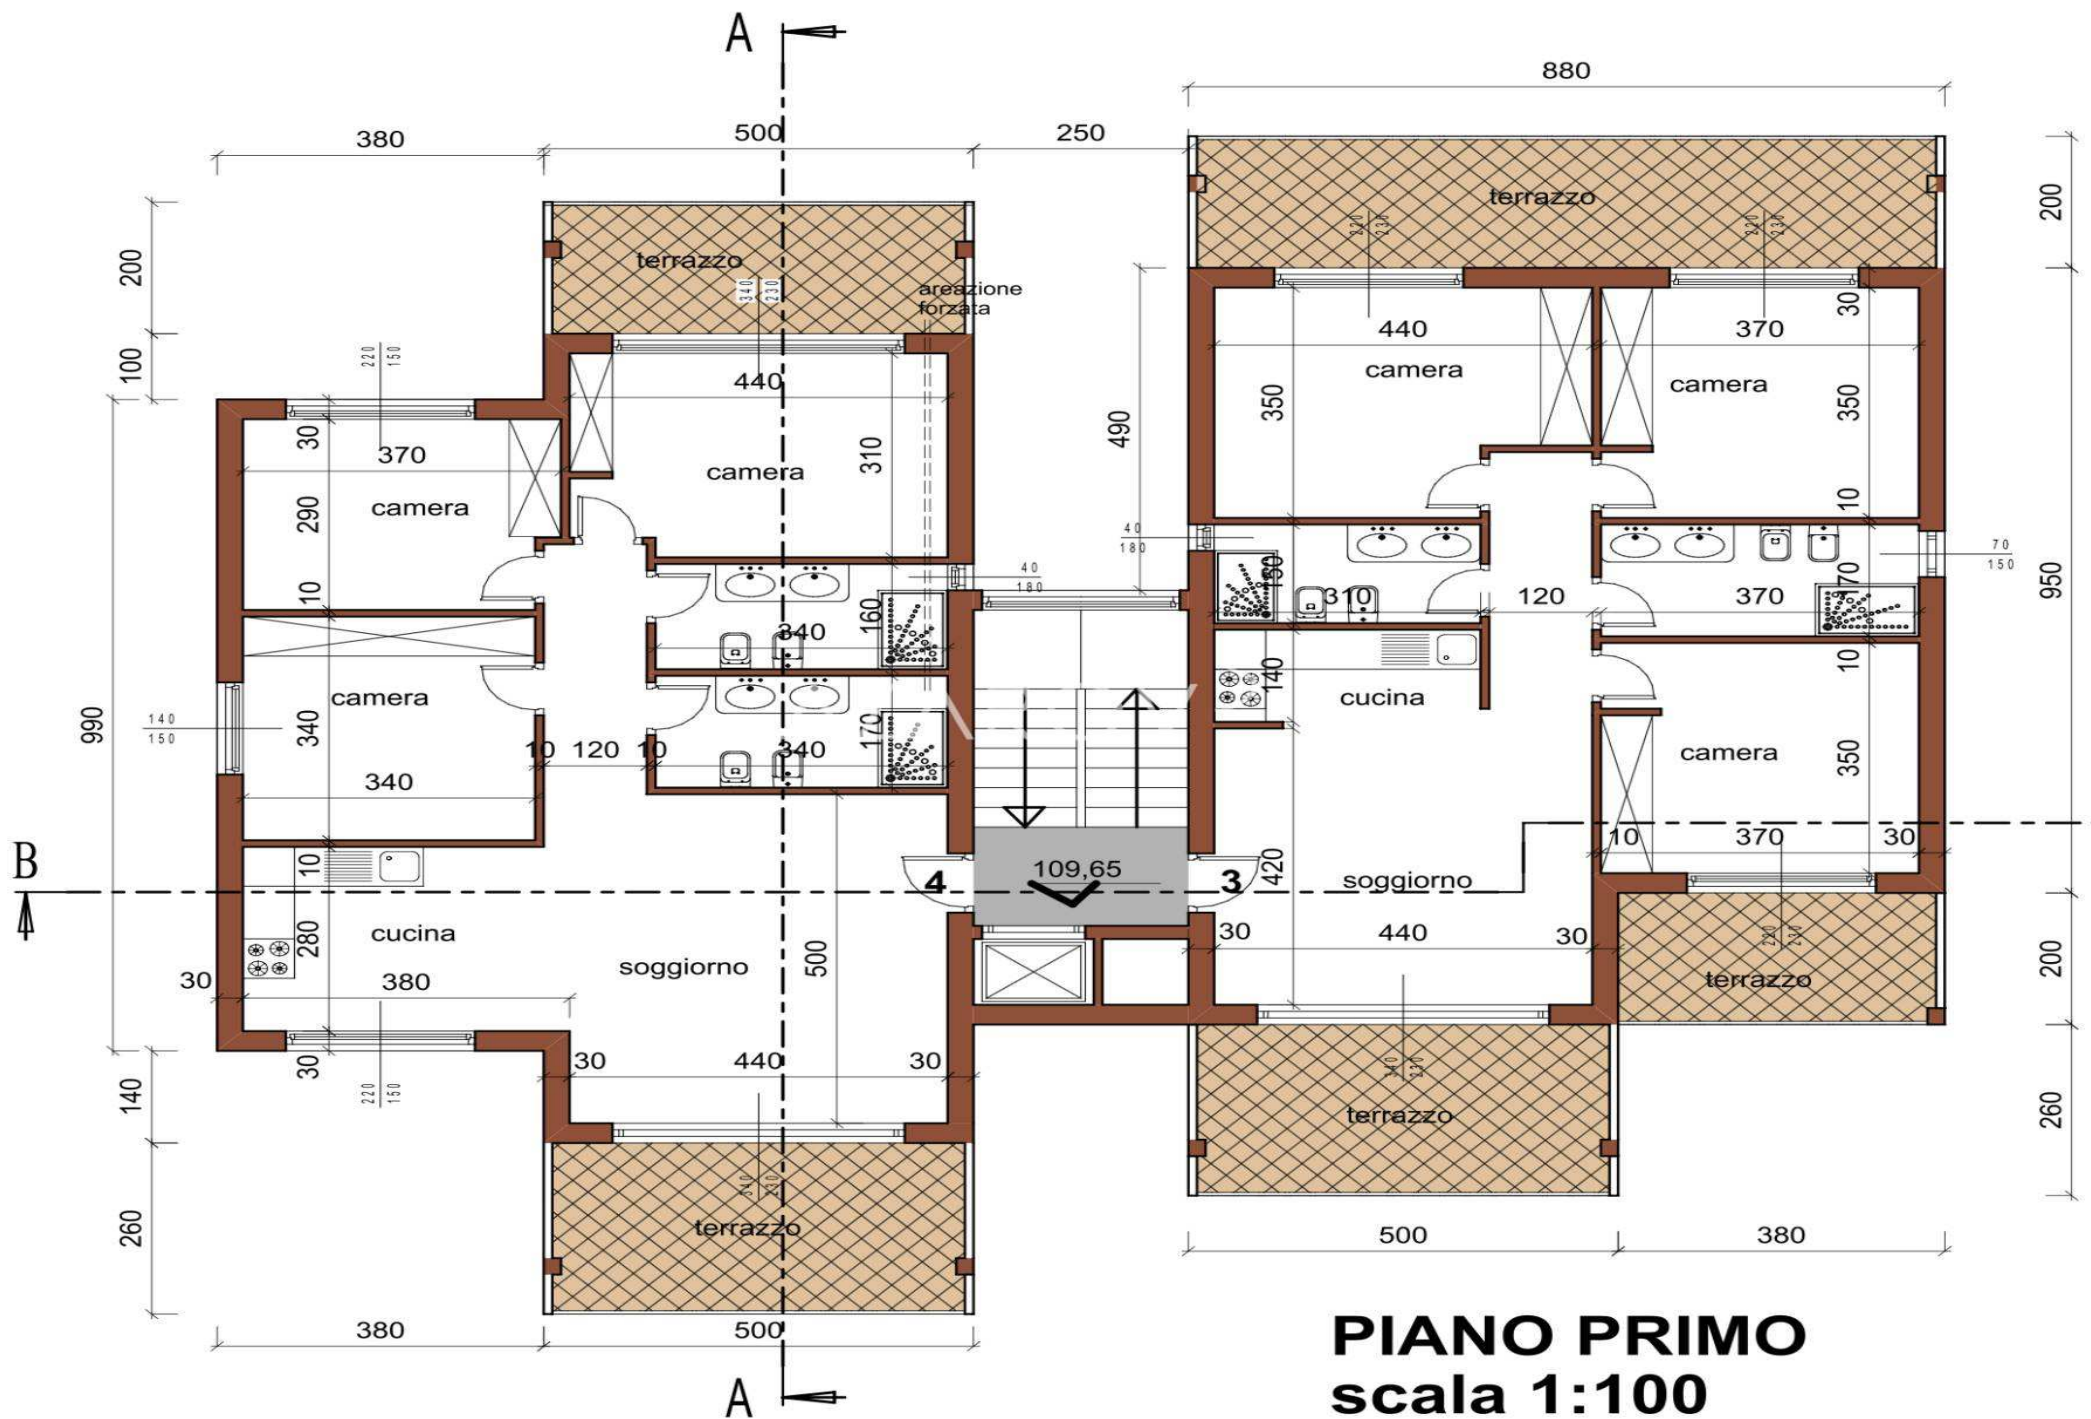

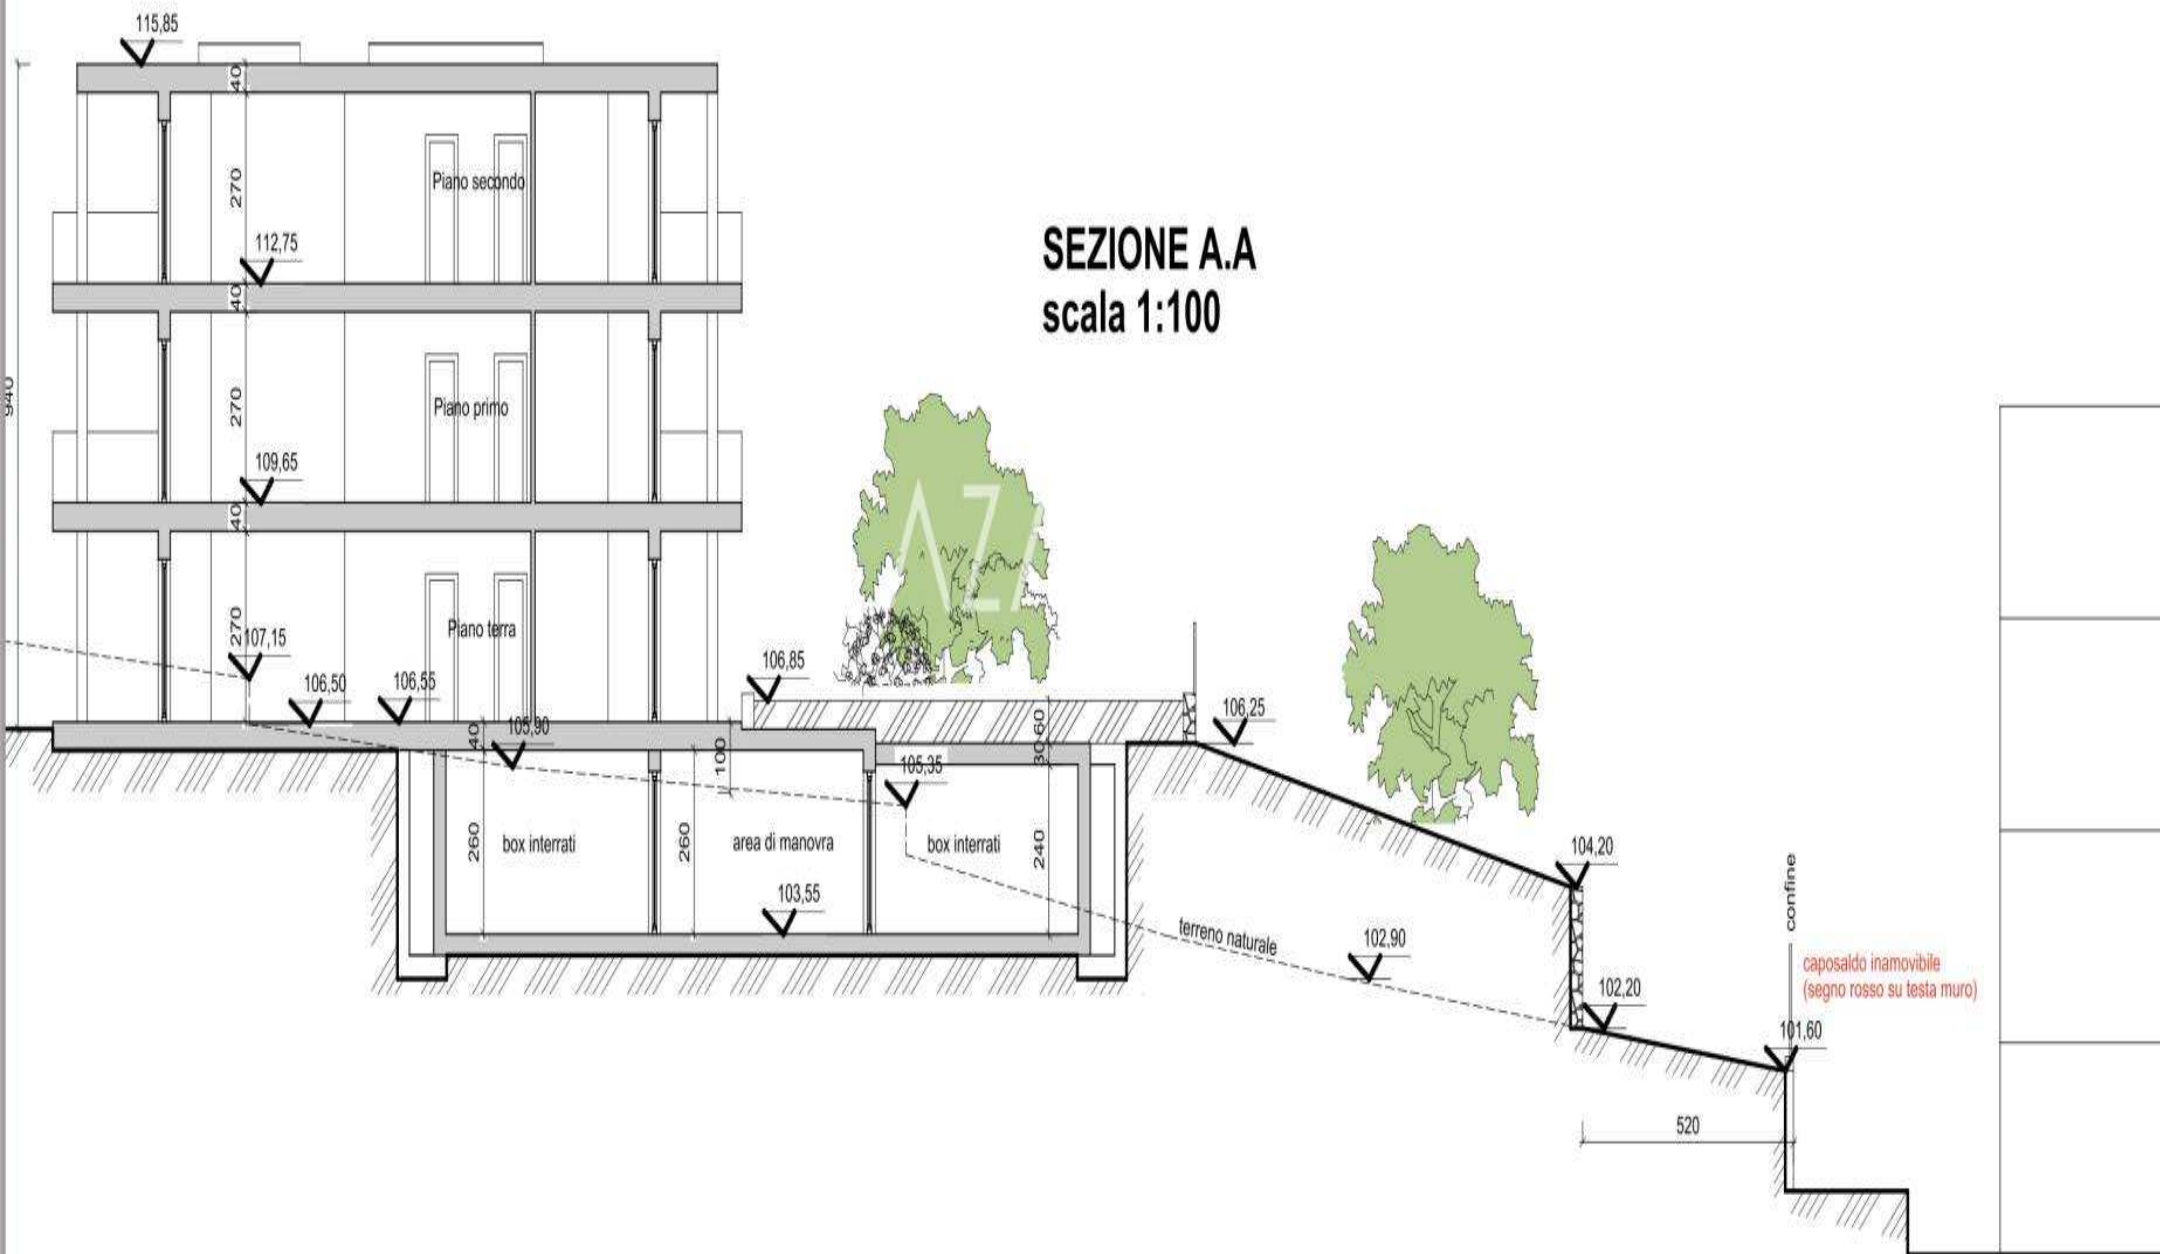


SEZIONE C.C

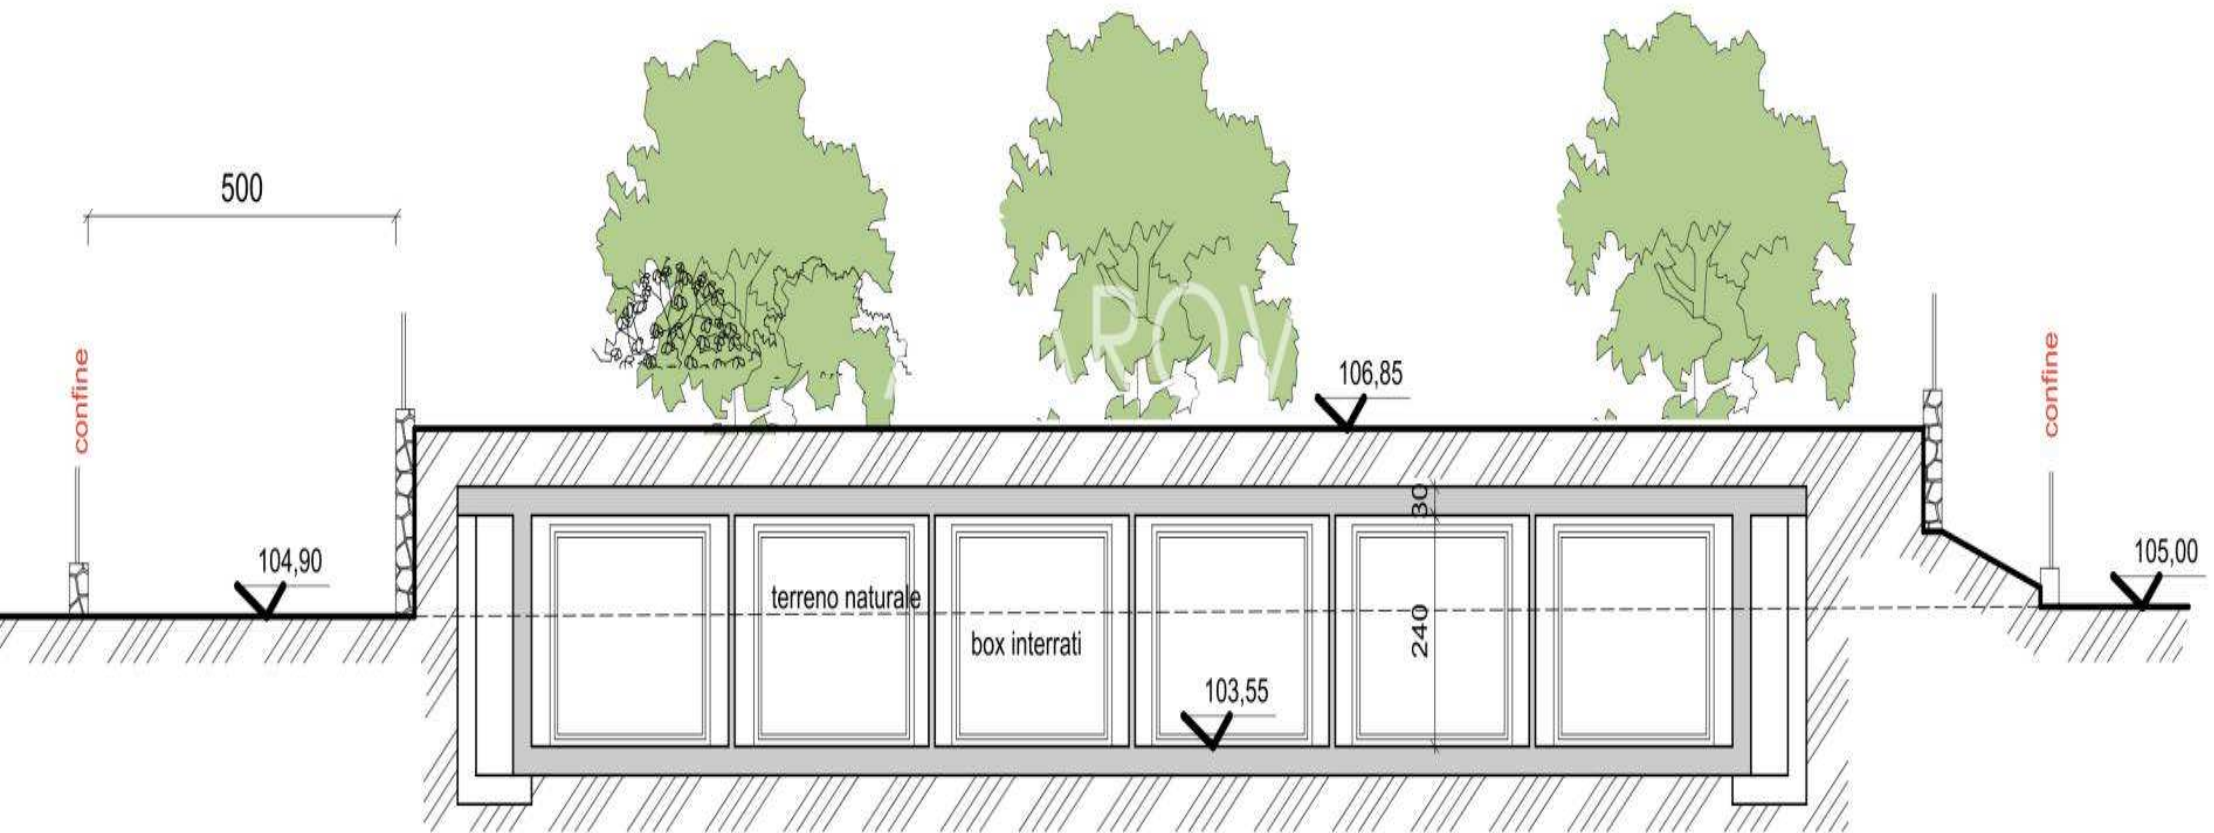

SEZIONE B.B scala 1:100



PROSPETTO EST
scala 1:100

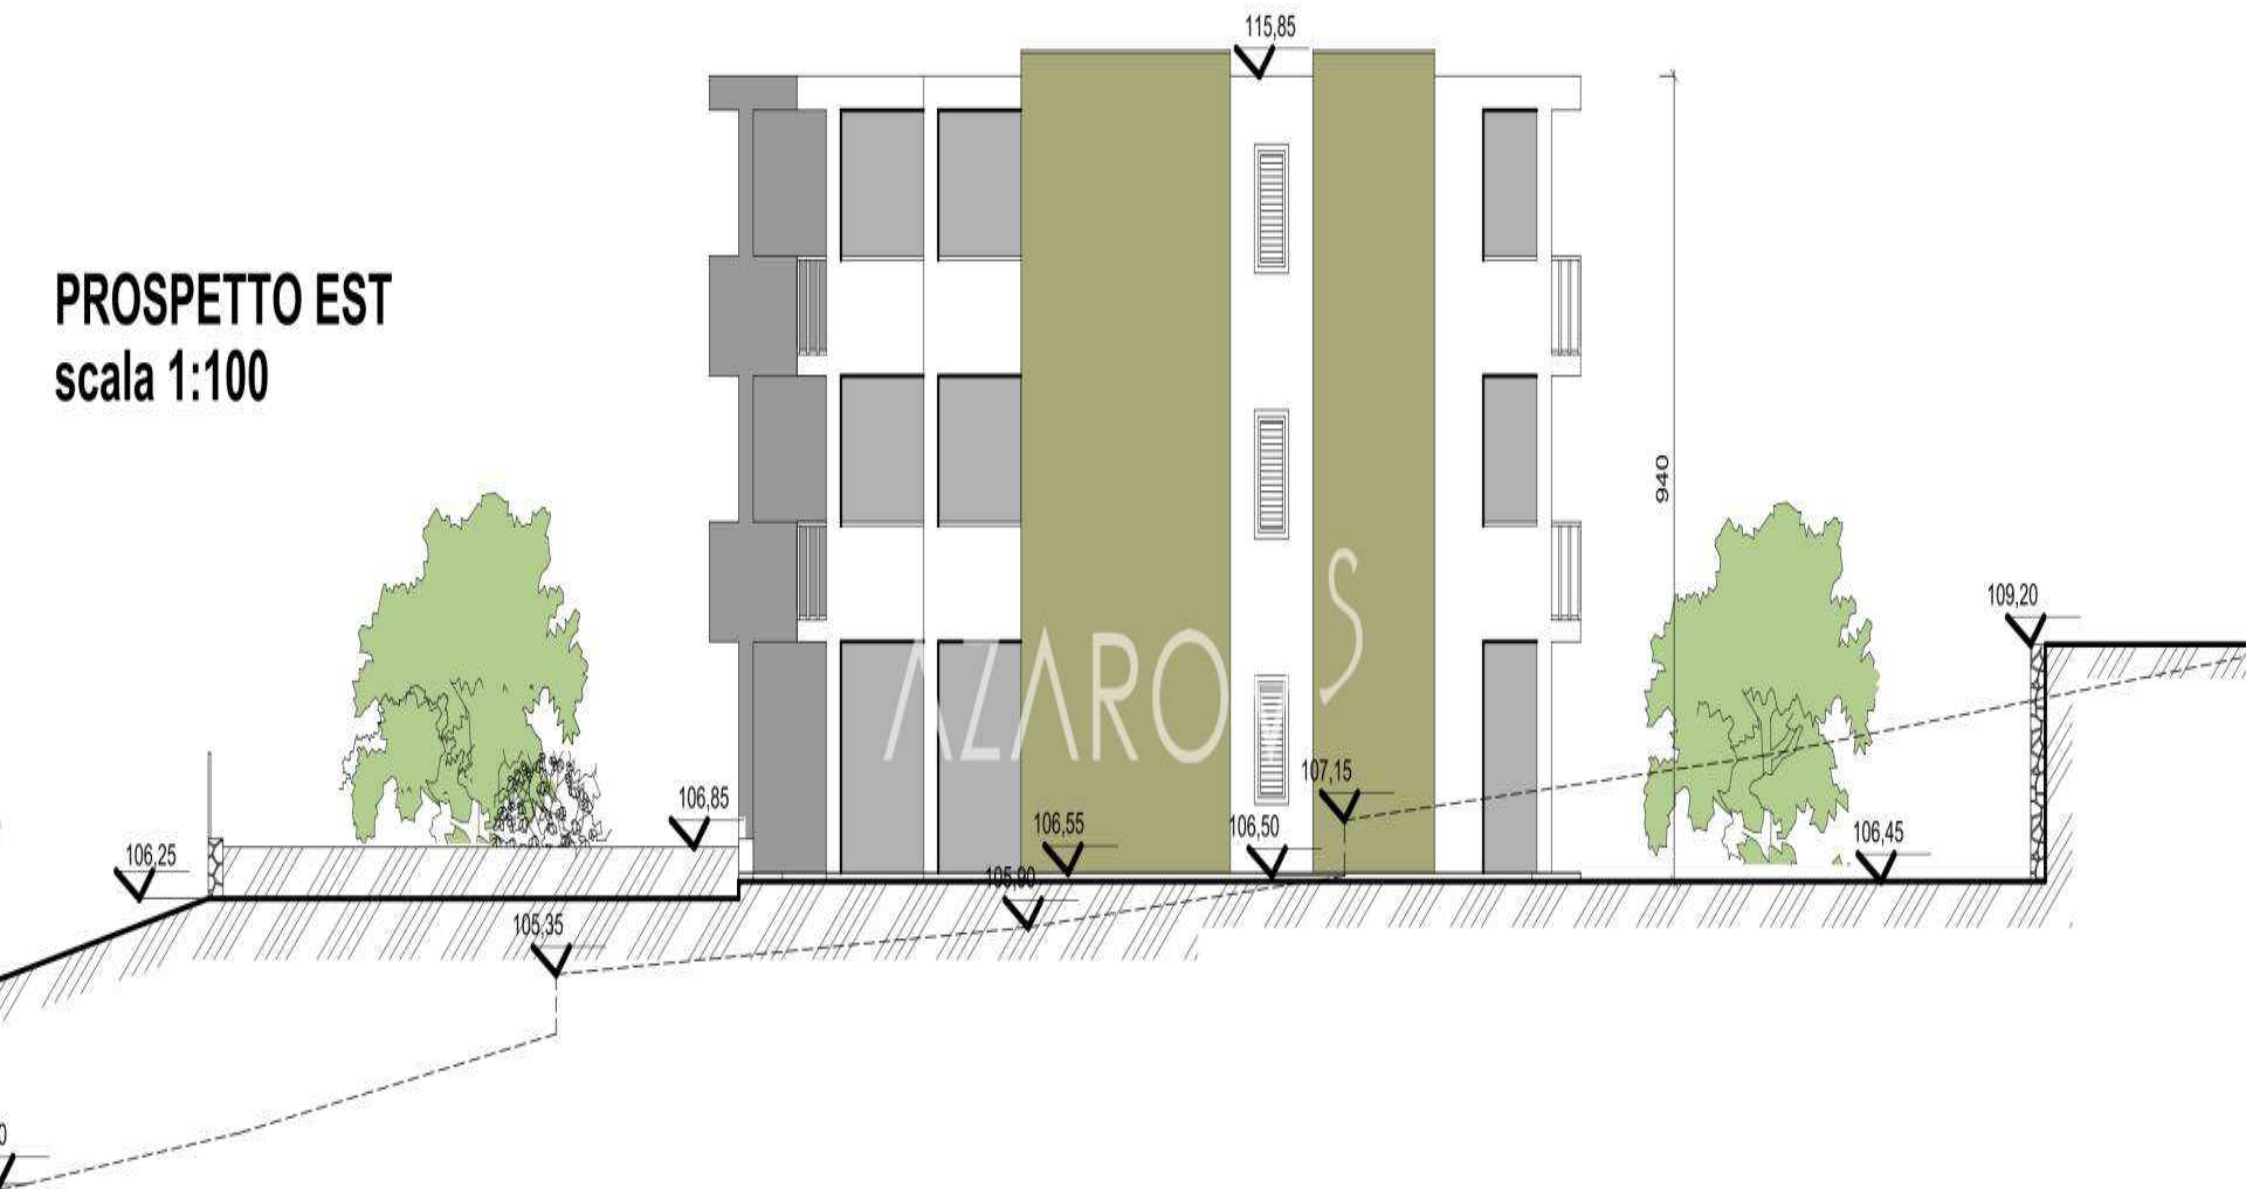



PROSPETTO OVEST
scala 1:100

AZAROV^S

azarovs.de a@azarovs.ru

SANREMO

Corso Imperatrice, 8
+39 0184639032 +39 3884227146