

AZAROV S

Nr. 5380
Ospedaletti

AZAROV S



Nr. 5380 | Ospedaletti

Villenprojekt in Ospedaletti 600 qm

VERTRAG
VENDITE

ETAGE
1/2

PREIS
€ 1.500.000

WOHNFLÄCHE
600 MQ

ENERGIEEFFIZIENZKLASSE
A : 111,78 KWH/M²A

HEIZUNG
AUTONOMO

SCHLAFZIMMER
4

SIEHE AUF DER WEBSITE



BAD
5


ZUSATZLEISTUNGEN


Wecker, Klimaanlage, Einbauschränke, Fahrstuhl, Badezimmer, Balkon, Bar, Grill, Keller, Dusche, Garage, Garten, Internetzugang, Fitnessraum, Schwimmbad, Parkplatz, Terrasse, Meerblick, Bergblick

AZAROV S



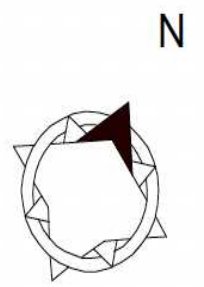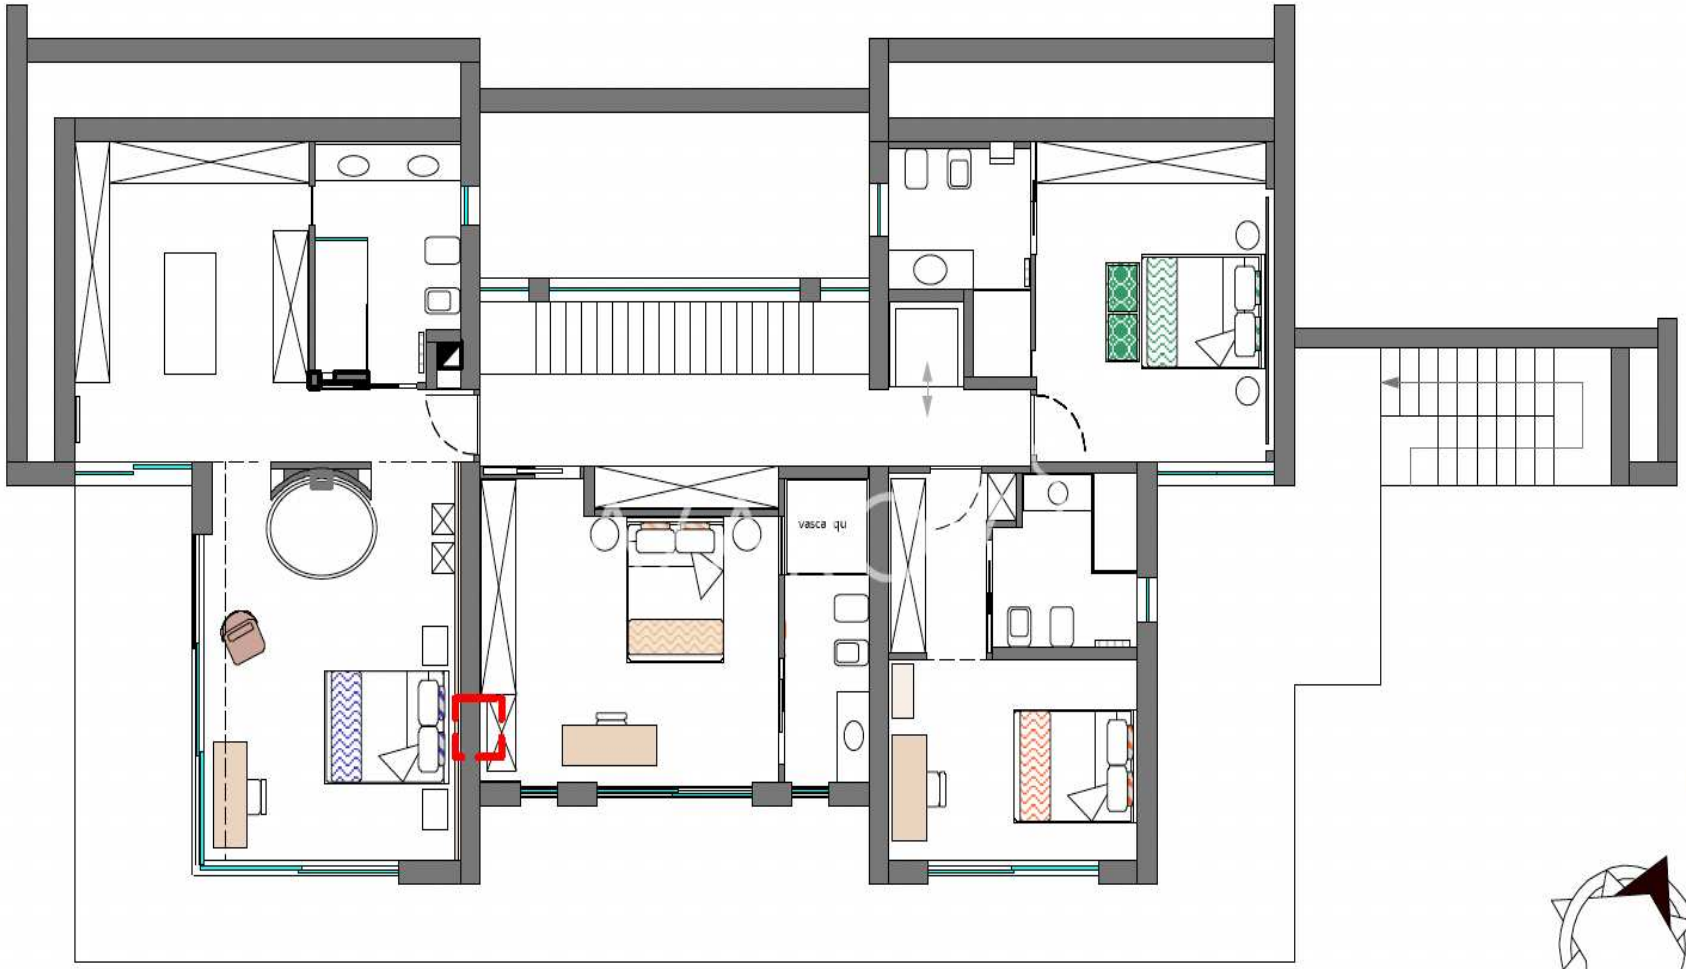

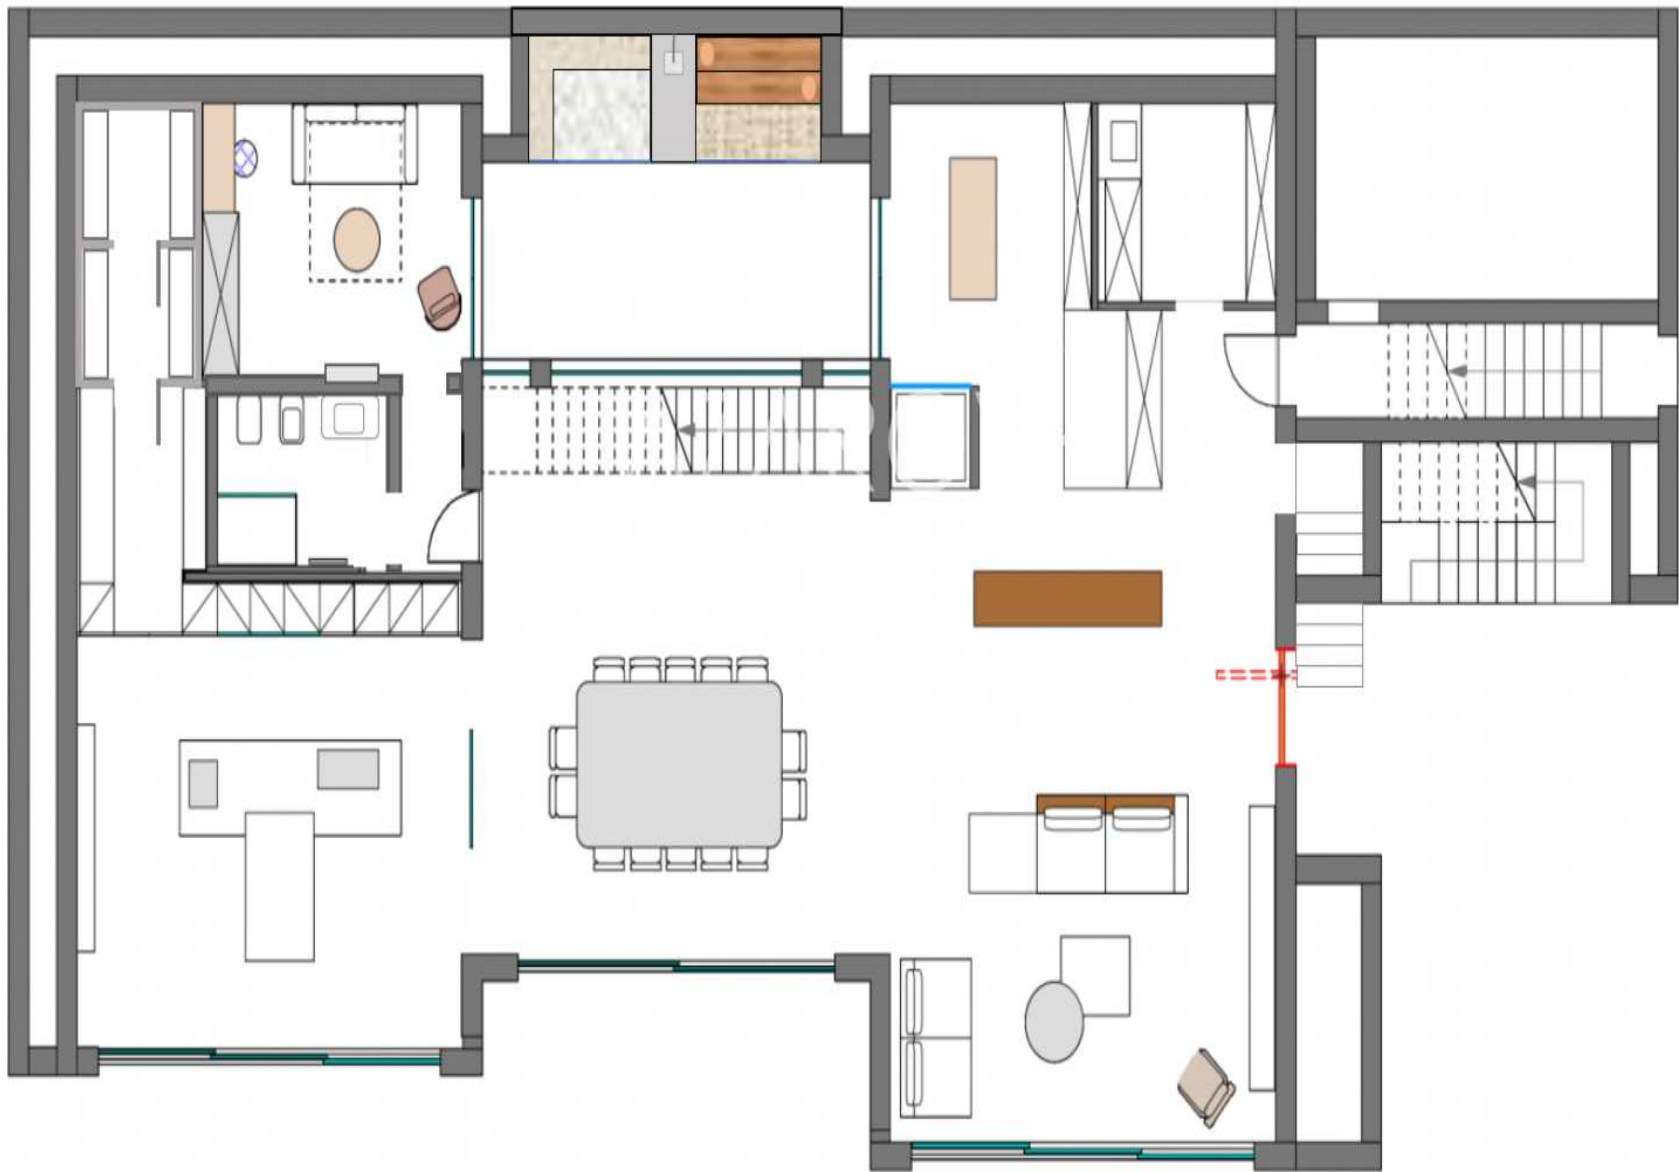


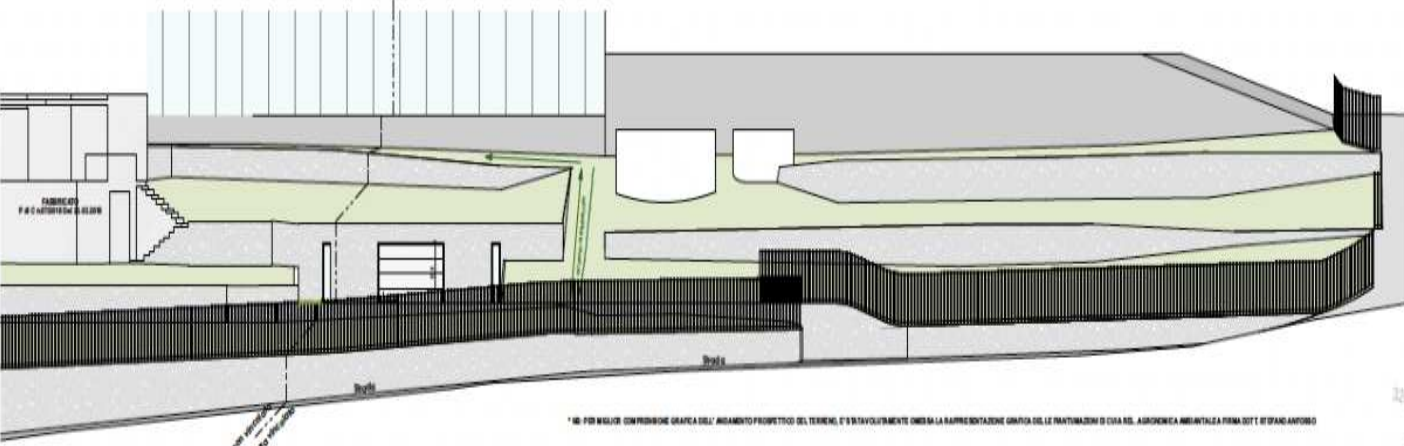


* NB: PER MIGLIOR COMPRESIONE GRAFICA DELL'ANDAMENTO PROSPETTICO DEL TERRENO, E' STATO VOLUNTARIAMENTE OMESSA LA RAPPRESENTAZIONE GRAFICA DELLE PIANIFICAZIONI DI CIVILTA', AERODINAMICA AMBIENTALE PRIMA DDT E STIPAN ANTORIO

TABELLA VEGETAZIONALE

PIANTA BOX AUTO

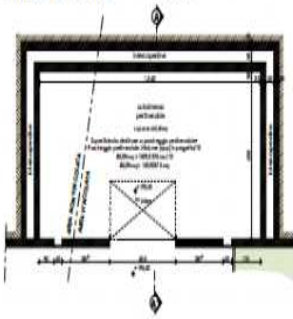

SEZIONE PAESAGGISTICA scala 1/100

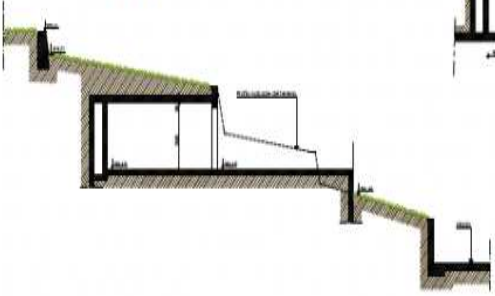

PLANIMETRIA GENERALE scala 1/200



Legenda

- delimita area vincolata
- confini catastali
- 1790 mappe catastali
- fabbricati
- confine orto



AZAROV S

azarovs.de a@azarovs.ru

SANREMO

Corso Imperatrice, 8

+39 0184639032 +39 3884227146