

AZAROV S

Nr. 5623

Sanremo



AZAROV'S

Nr. 5623 | Sanremo

## Grundstück zum Verkauf in Sanremo

VERTRAG  
VENDITE

ETAGE  
1/2

PREIS  
€ 340.000

WOHNFLÄCHE  
250 MQ

ENERGIEEFFIZIENZKLASSE  
A : 189,78 KWH/M<sup>2</sup>A

HEIZUNG  
AUTONOMO

SCHLAFZIMMER  
3

SIEHE AUF DER WEBSITE

BAD  
3

### ZUSATZLEISTUNGEN

Wecker, Klimaanlage, Einbauschränke, Badezimmer, Balkon, Bar, Grill, Kamin, Keller, Dusche, Garage, Garten, Internetzugang, Jacuzzi, Schwimmbad, Parkplatz, Terrasse, Meerblick



AZAROV'S



AZAROV'S



AZAROV'S



AZAROV'S



AZAROV'S





AZAROV'S




# PIANTA COPERTURA

scala 1:100

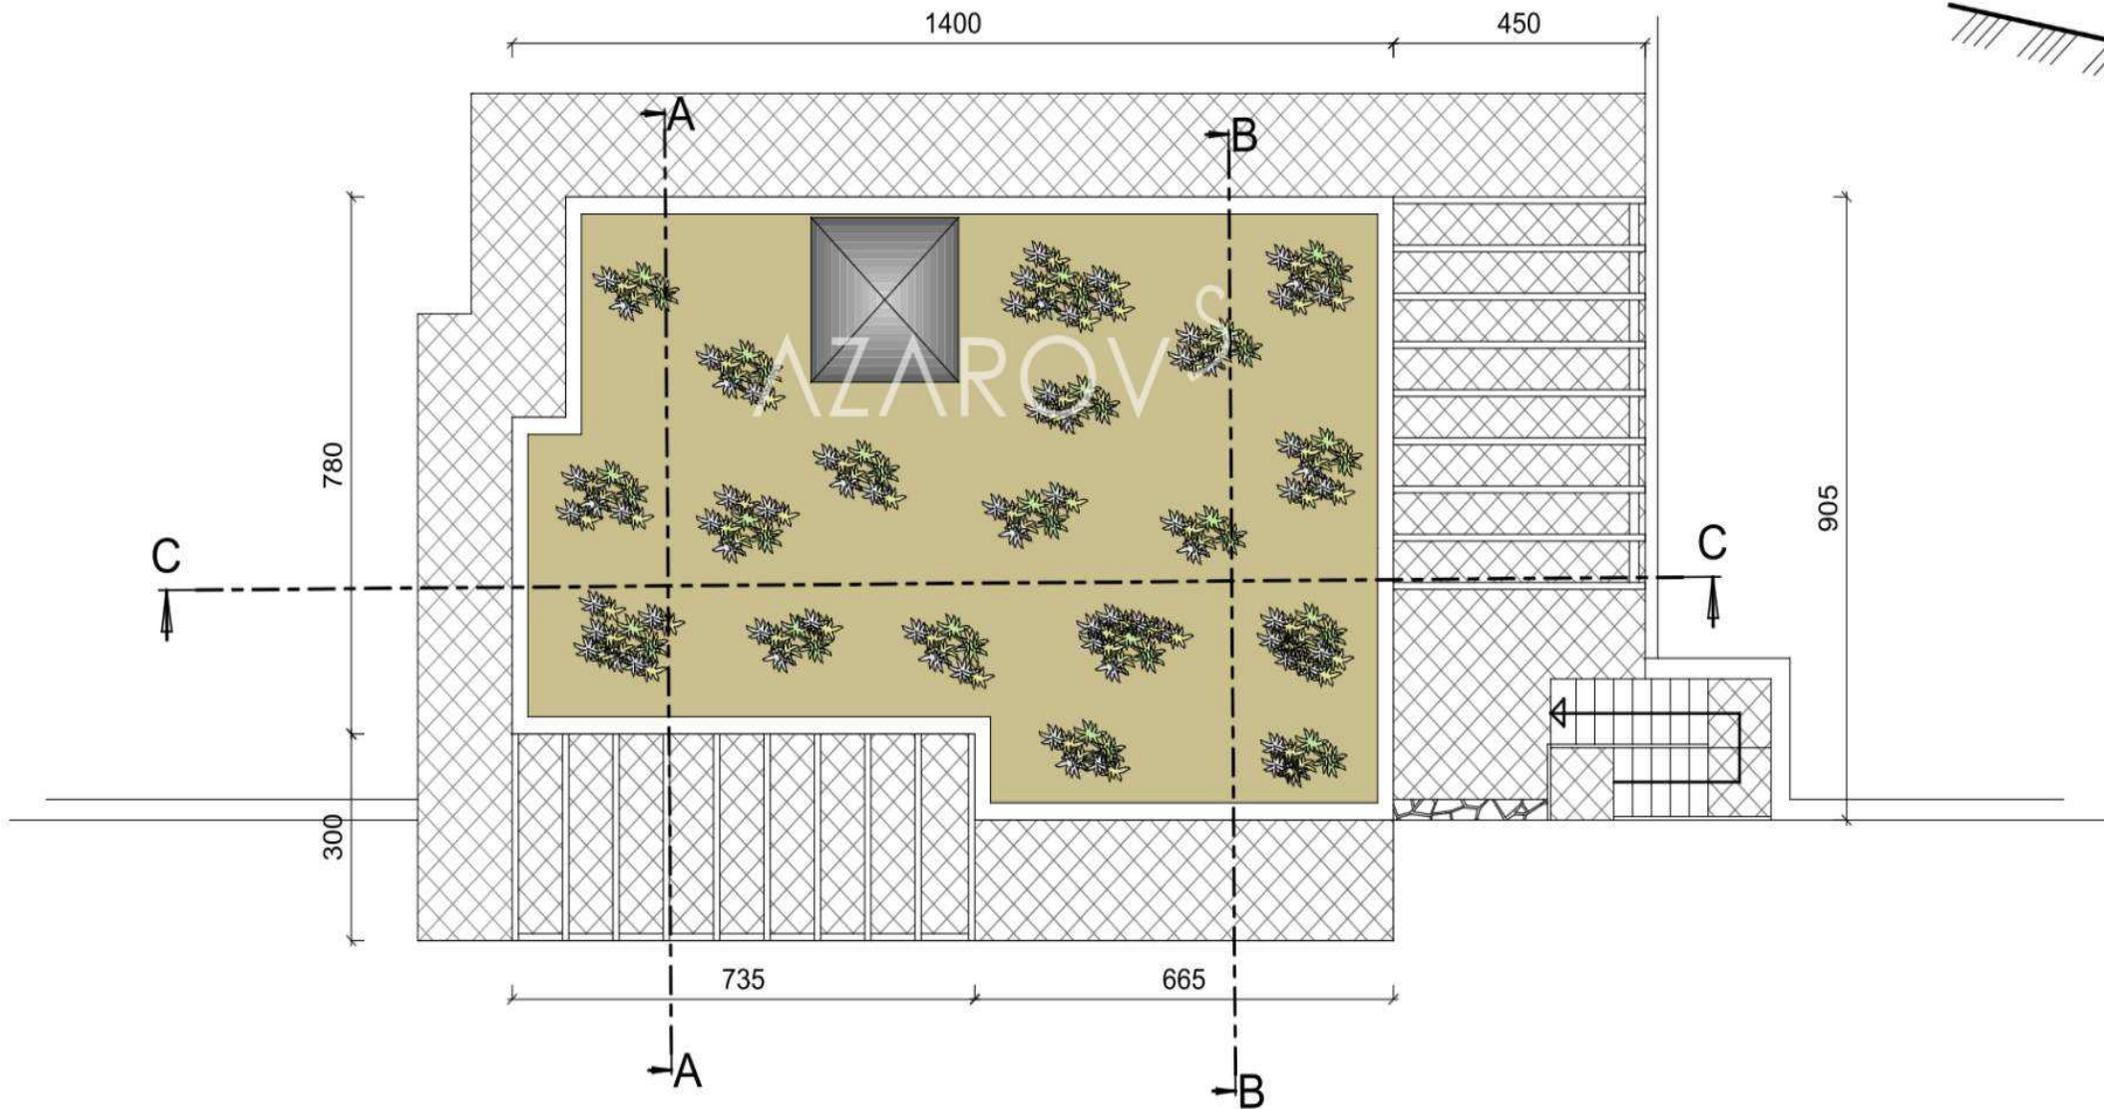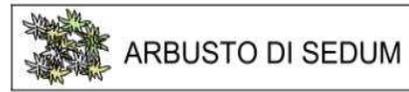


# SEZIONE B.B

## scala 1:100

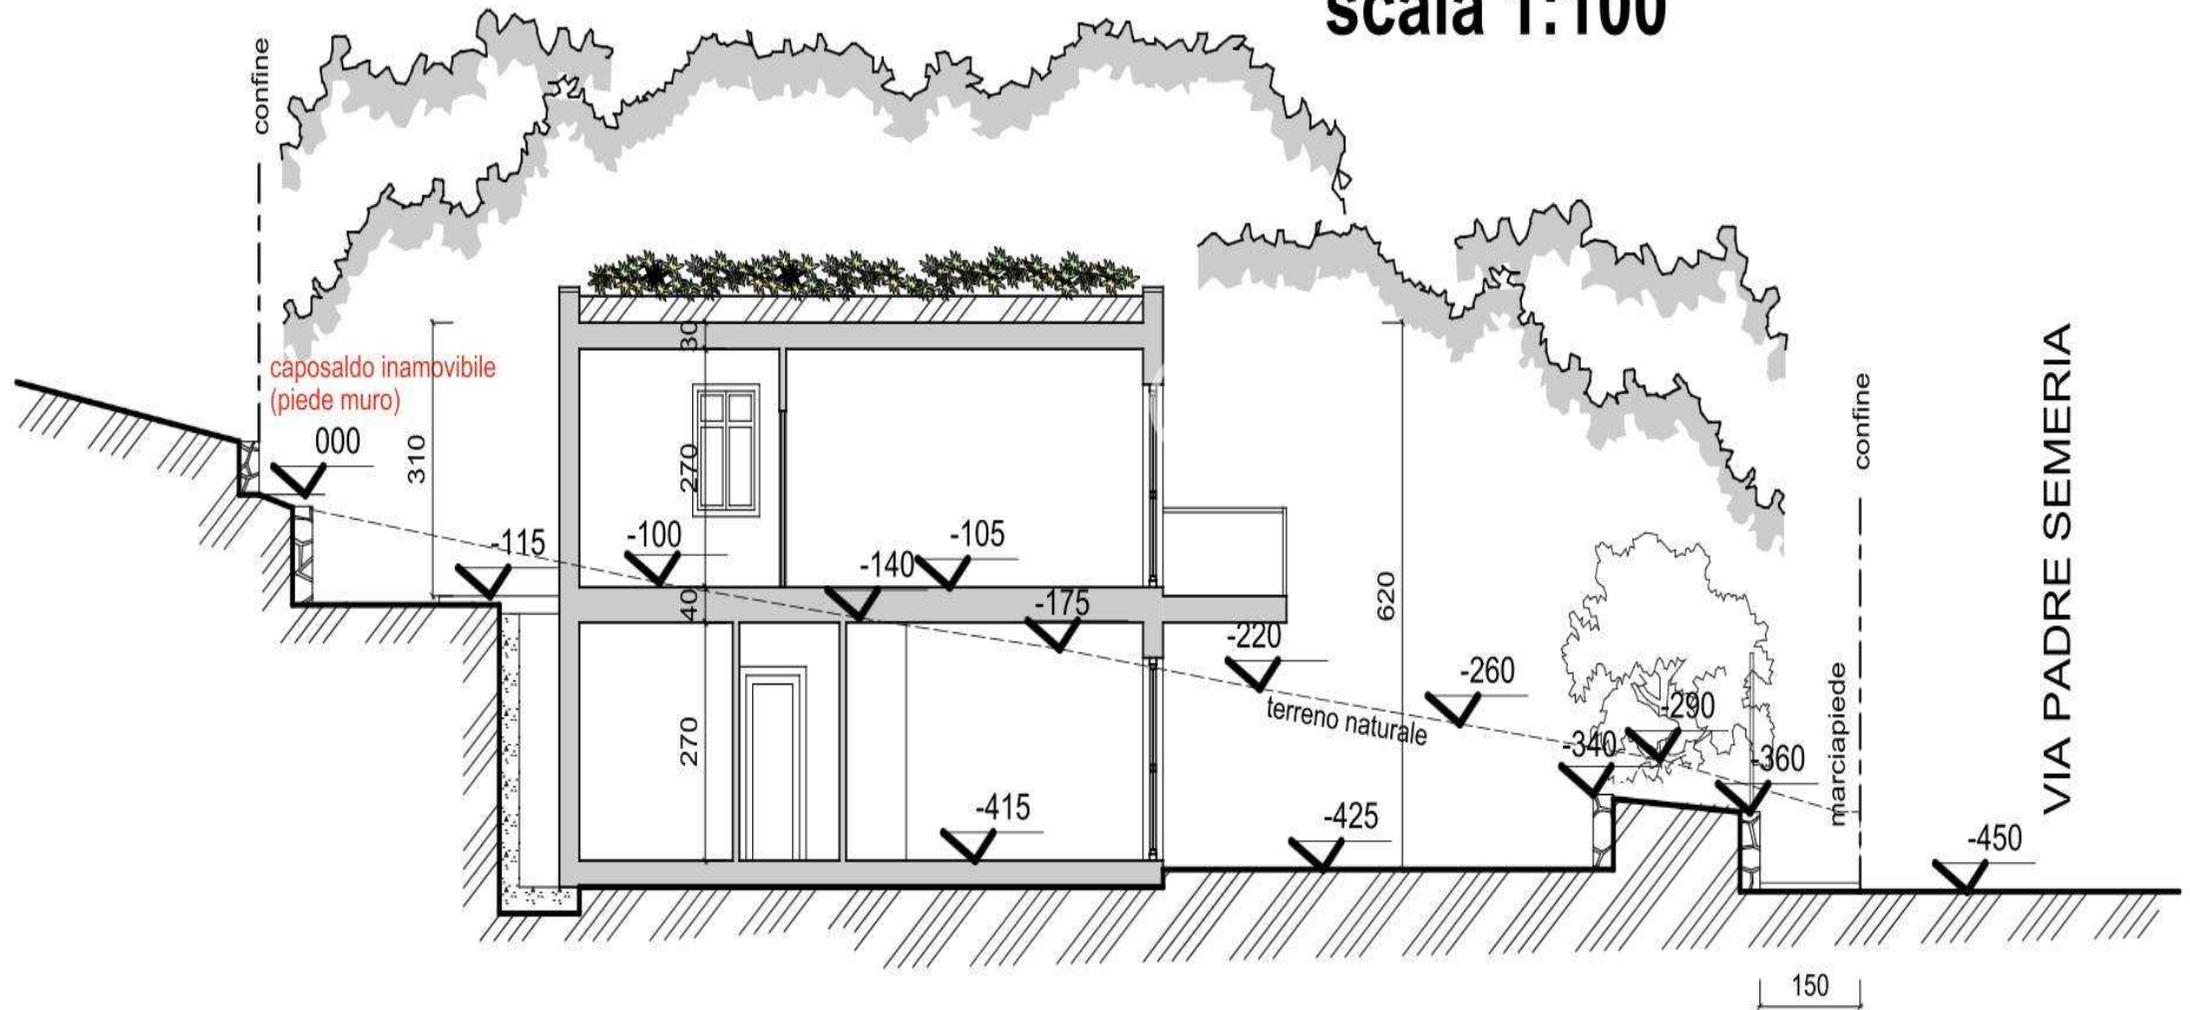

# SEZIONE C.C

scala 1:100

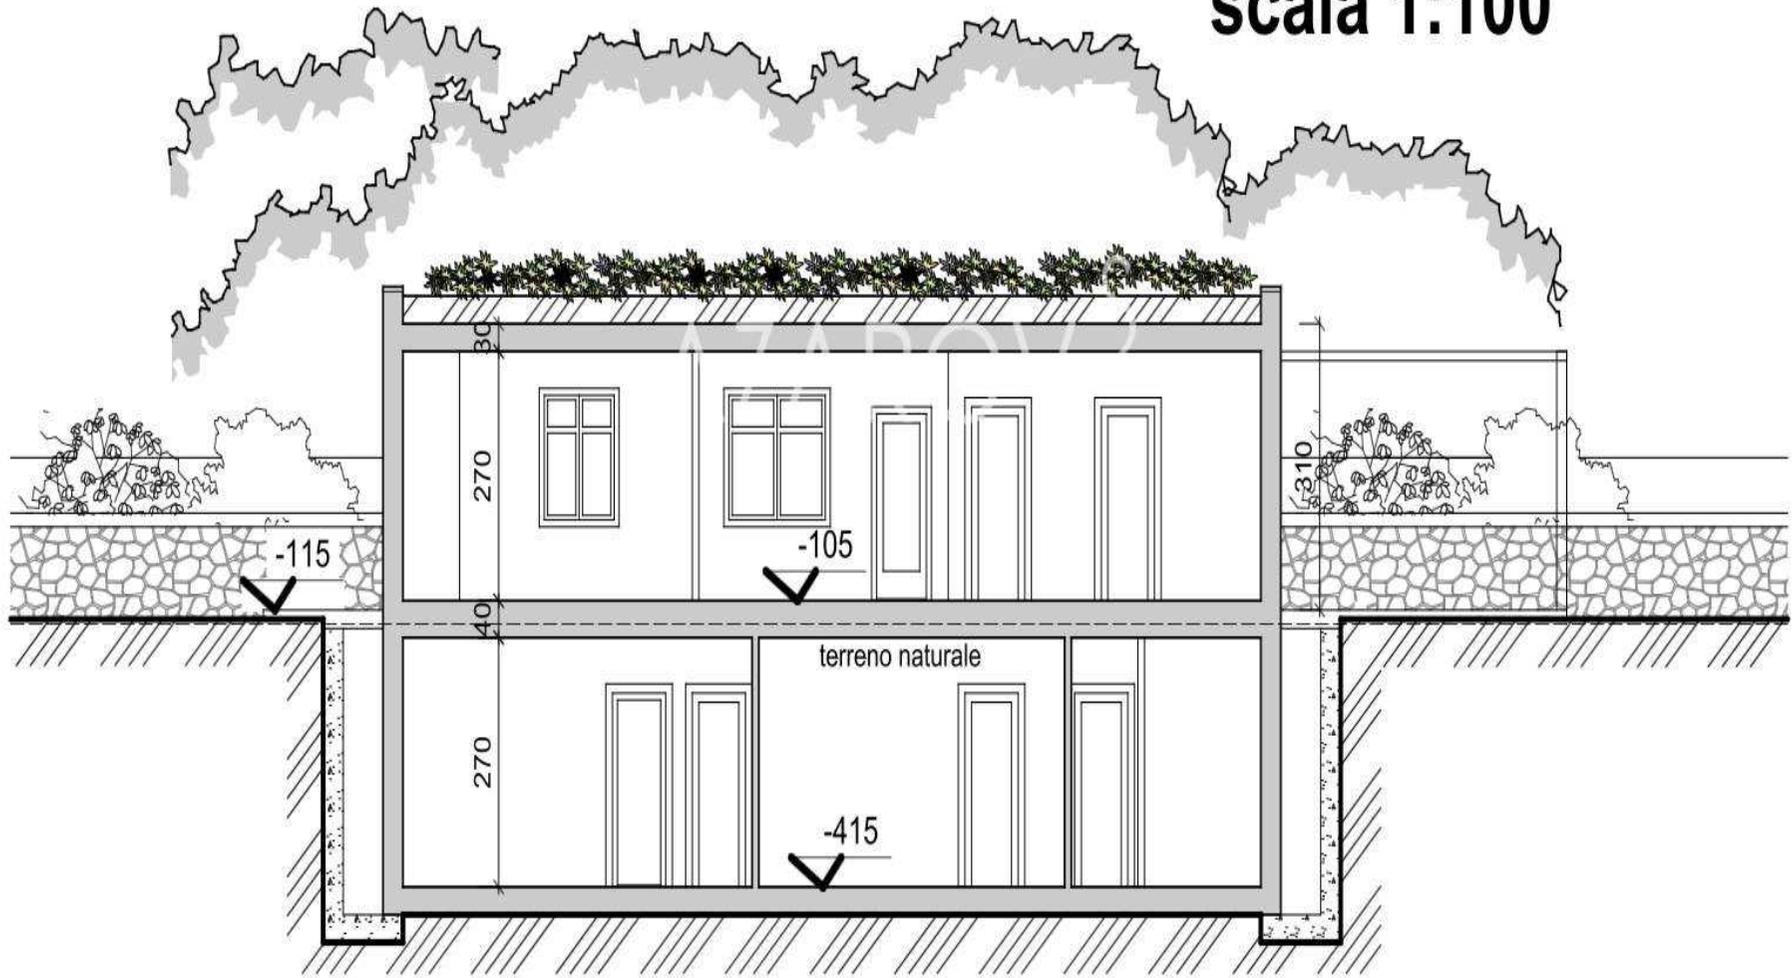

AZAROV S

azarovs.de    a@azarovs.ru

SANREMO

Corso Imperatrice, 8

+39 0184639032    +39 3884227146